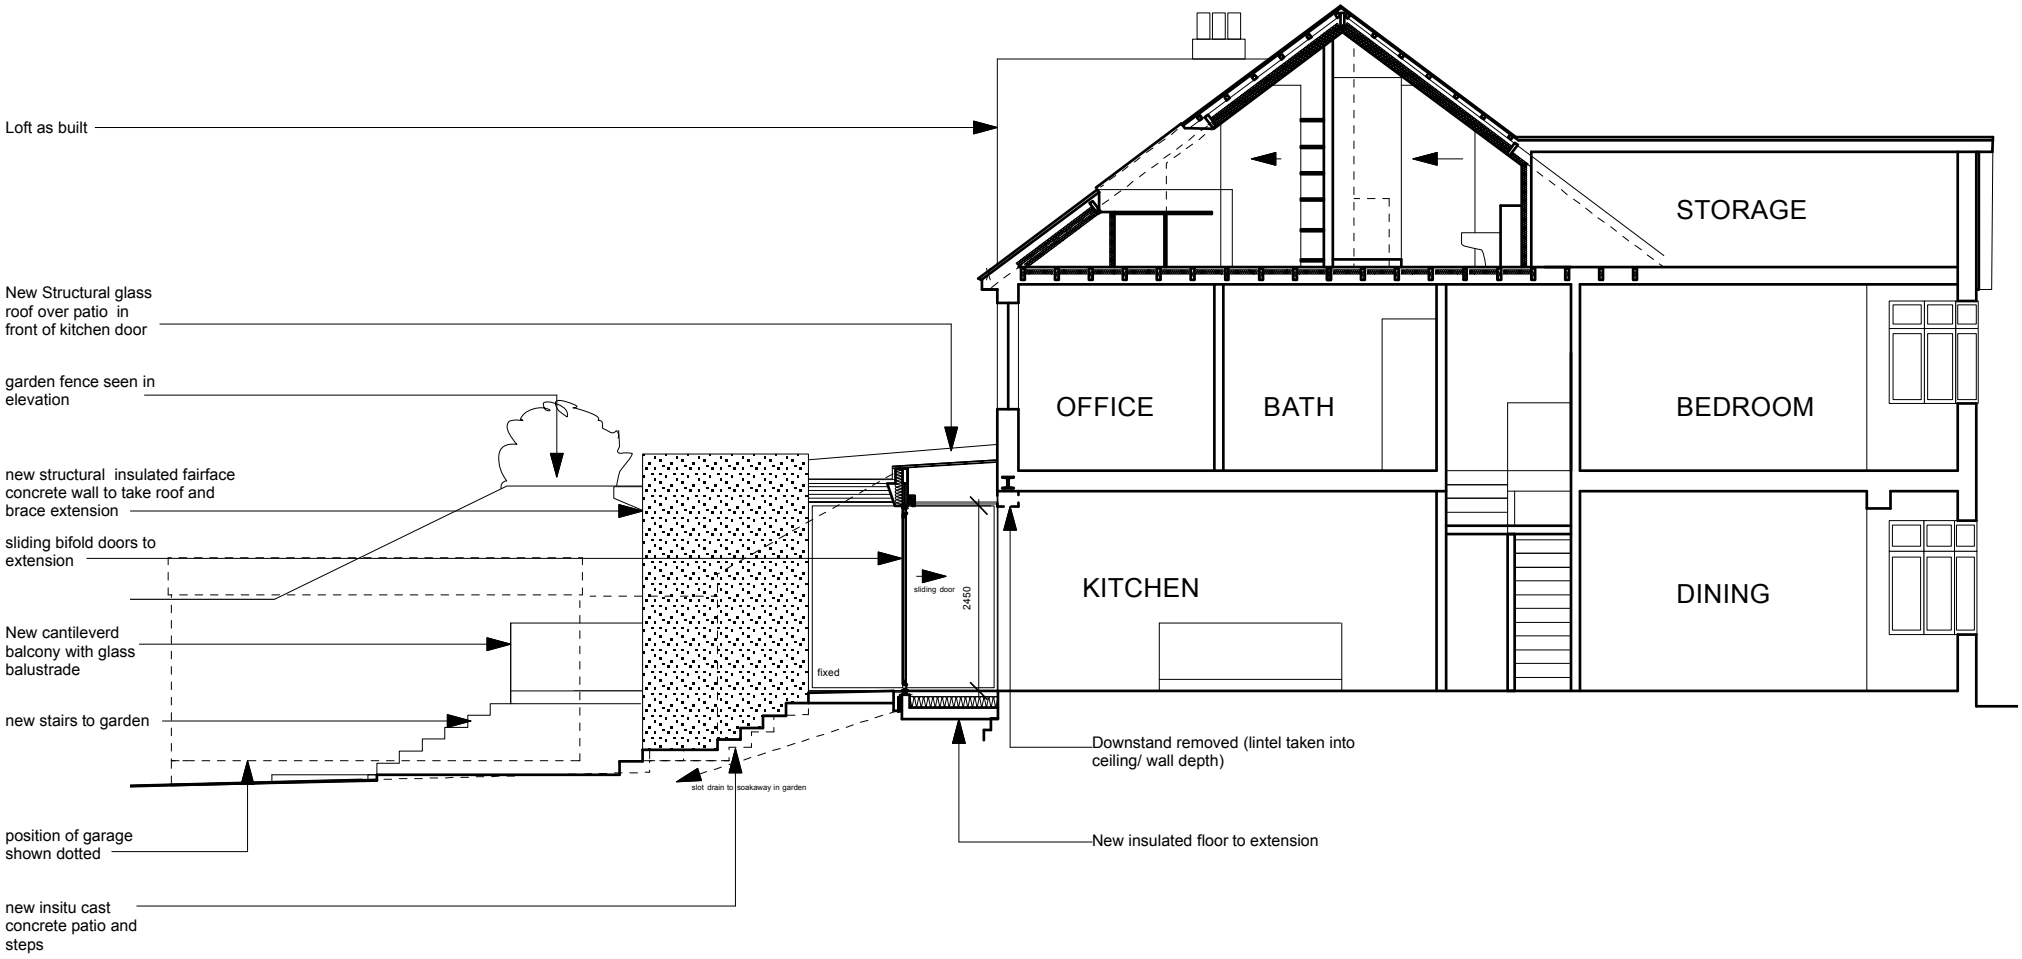

rev	date		Client	date	Dwg name	Scale
D	29.10.14	planning application	**Stephanie Meehan**	**20.10.12**	**Prop Section C**	**1:100 @A4**
			project name	job no	Dwg no	rev
			Cranley Gardens	**1208**	**A_10**	**D**

www.geraldinedening.com
40 fairford House
London SE11 4HW
+44 (0)7968 233 404

copyright Geraldine Dening 2010