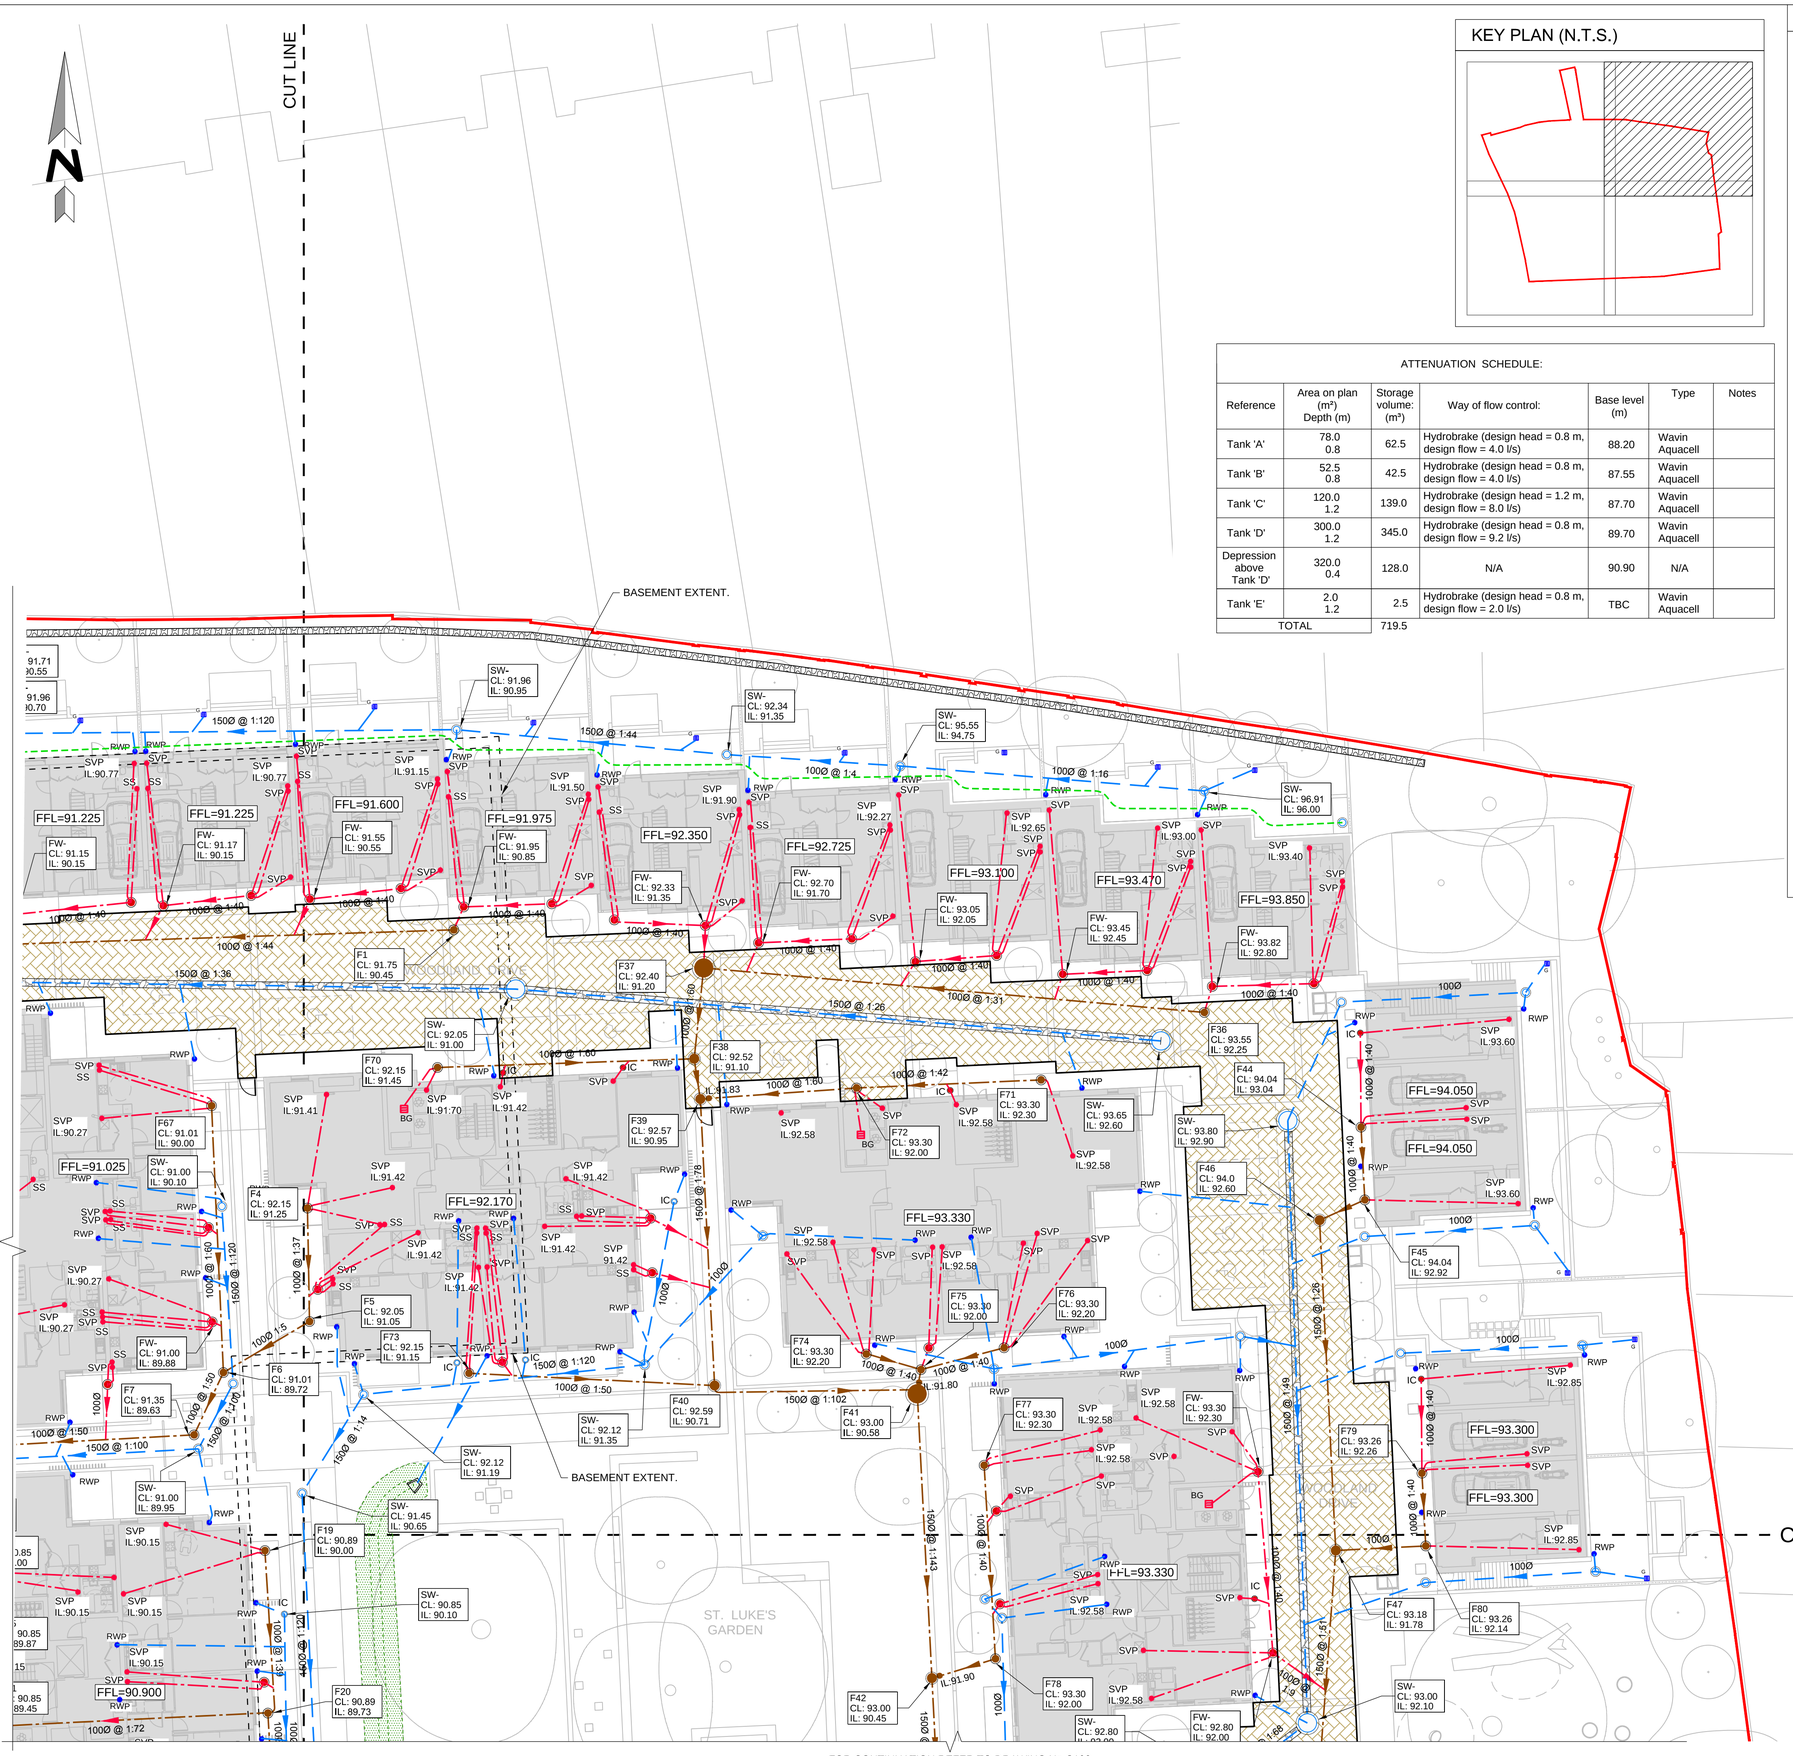
CUT LINE
BASEMENT EXTENT.
BASEMENT EXTENT.
CUT LINE
ST. LUKE'S GARDEN
ST. LUKE'S GARDEN
FFL=91.225
FFL=91.225
FFL=91.600
FFL=91.975
FFL=92.350
FFL=92.725
FFL=93.100
FFL=93.470
FFL=93.850
FFL=94.050
FFL=94.050
FFL=91.025
FFL=92.170
FFL=93.330
FFL=93.300
FFL=93.300
FFL=90.900
FFL=93.330
SW- CL: 91.96 IL: 90.95
SW- CL: 92.34 IL: 91.35
SW- CL: 95.55 IL: 94.75
SW- CL: 96.91 IL: 96.00
SW- CL: 92.05 IL: 91.00
SW- CL: 91.00 IL: 90.10
SW- CL: 91.00 IL: 89.95
SW- CL: 91.45 IL: 90.85
SW- CL: 90.85 IL: 90.10
SW- CL: 92.12 IL: 91.19
SW- CL: 92.12 IL: 91.35
SW- CL: 92.80 IL: 92.00
SW- CL: 93.00 IL: 92.10
SW- CL: 93.65 IL: 92.60
SW- CL: 93.80 IL: 92.90
FW- CL: 91.15 IL: 90.15
FW- CL: 91.17 IL: 90.15
FW- CL: 91.55 IL: 90.55
FW- CL: 91.95 IL: 90.85
FW- CL: 92.33 IL: 91.35
FW- CL: 92.70 IL: 91.70
FW- CL: 93.05 IL: 92.05
FW- CL: 93.45 IL: 92.45
FW- CL: 93.82 IL: 92.80
FW- CL: 91.00 IL: 89.88
FW- CL: 93.30 IL: 92.30
F1 CL: 91.75 IL: 90.45
F4 CL: 92.15 IL: 91.25
F5 CL: 92.05 IL: 91.05
F6 CL: 91.01 IL: 89.72
F7 CL: 91.35 IL: 89.63
F19 CL: 90.89 IL: 90.00
F20 CL: 90.89 IL: 89.73
F36 CL: 93.55 IL: 92.25
F37 CL: 92.40 IL: 91.20
F38 CL: 92.52 IL: 91.10
F39 CL: 92.57 IL: 90.95
F40 CL: 92.59 IL: 90.71
F41 CL: 93.00 IL: 90.58
F42 CL: 93.00 IL: 90.45
F44 CL: 94.04 IL: 93.04
F45 CL: 94.04 IL: 92.92
F46 CL: 94.0 IL: 92.60
F47 CL: 93.18 IL: 91.78
F67 CL: 91.01 IL: 90.00
F70 CL: 92.15 IL: 91.45
F71 CL: 93.30 IL: 92.30
F72 CL: 93.30 IL: 92.00
F73 CL: 92.15 IL: 91.15
F74 CL: 93.30 IL: 92.20
F75 CL: 93.30 IL: 92.00
F76 CL: 93.30 IL: 92.20
F77 CL: 93.30 IL: 92.30
F78 CL: 93.30 IL: 92.00
F79 CL: 93.26 IL: 92.26
F80 CL: 93.26 IL: 92.14
150Ø @ 1:120
150Ø @ 1:44
100Ø @ 1:4
100Ø @ 1:16
150Ø @ 1:36
150Ø @ 1:26
150Ø @ 1:102
150Ø @ 1:100
100Ø @ 1:40
100Ø @ 1:42
100Ø @ 1:60
100Ø @ 1:72
100Ø @ 1:50
100Ø @ 1:44
100Ø @ 1:46
100Ø @ 1:31
100Ø @ 1:5
100Ø @ 1:14
150Ø @ 1:143
150Ø @ 1:149
150Ø @ 1:141
150Ø @ 1:168
150Ø @ 1:178
150Ø @ 1:137
150Ø @ 1:120
150Ø @ 1:50
150Ø @ 1:100
100Ø @ 1:150
100Ø @ 1:100
100Ø @ 1:127
100Ø @ 1:139
100Ø @ 1:144
100Ø @ 1:80
100Ø @ 1:60
100Ø @ 1:40
100Ø @ 1:1.5
100Ø @ 1:1.00
100Ø @ 1:1.50
100Ø @ 1:1.00
100Ø @ 1:1.00
100Ø @ 1:1.00