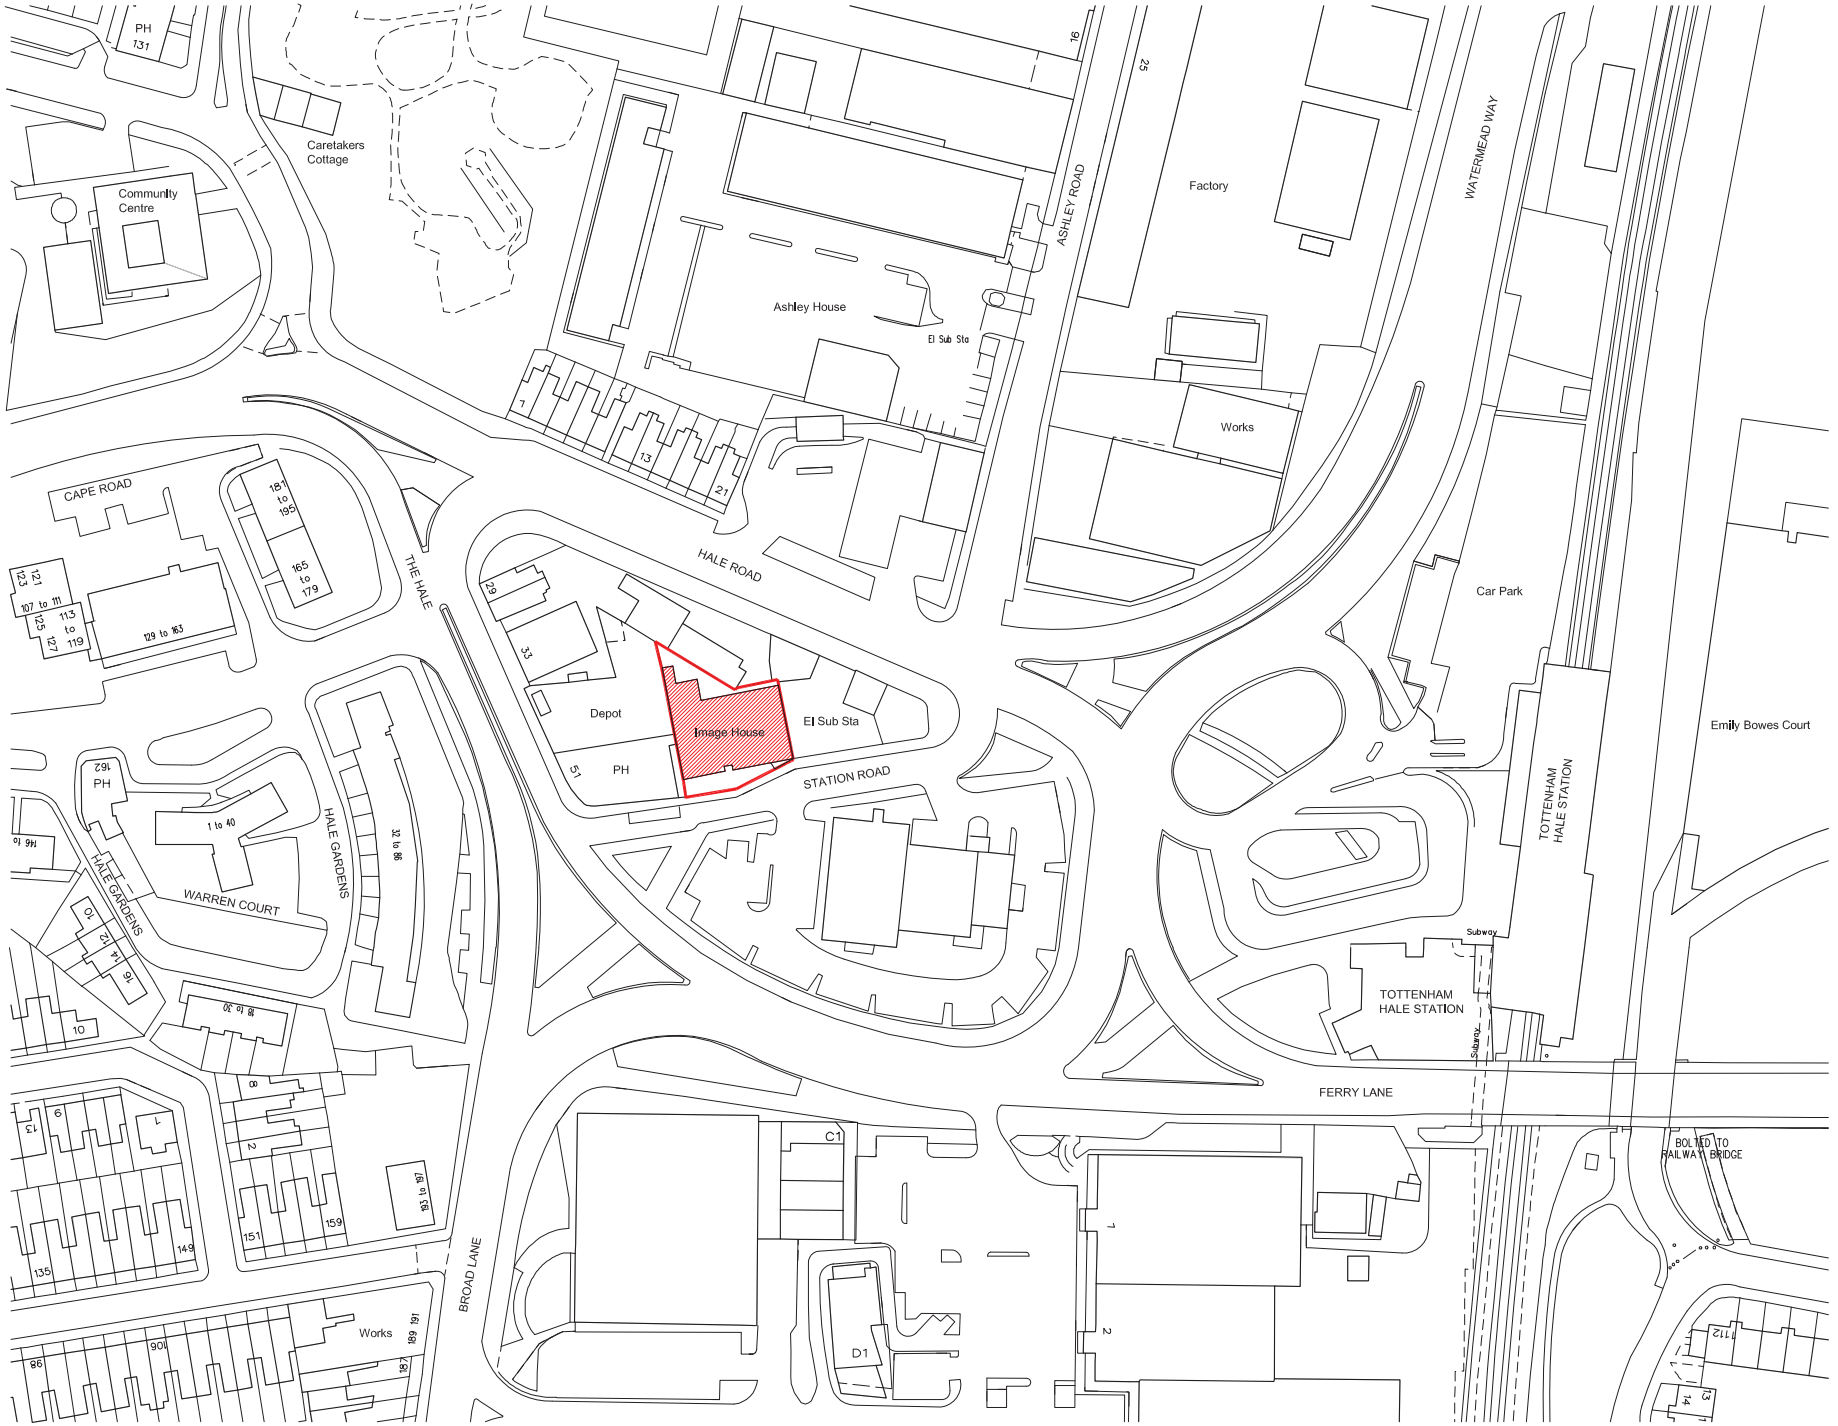

TOTTENHAM HALE
PREMIER INN
SITE LOCATION PLAN

4183	L01A
SCALE	1:1250@A3

©KKA2013