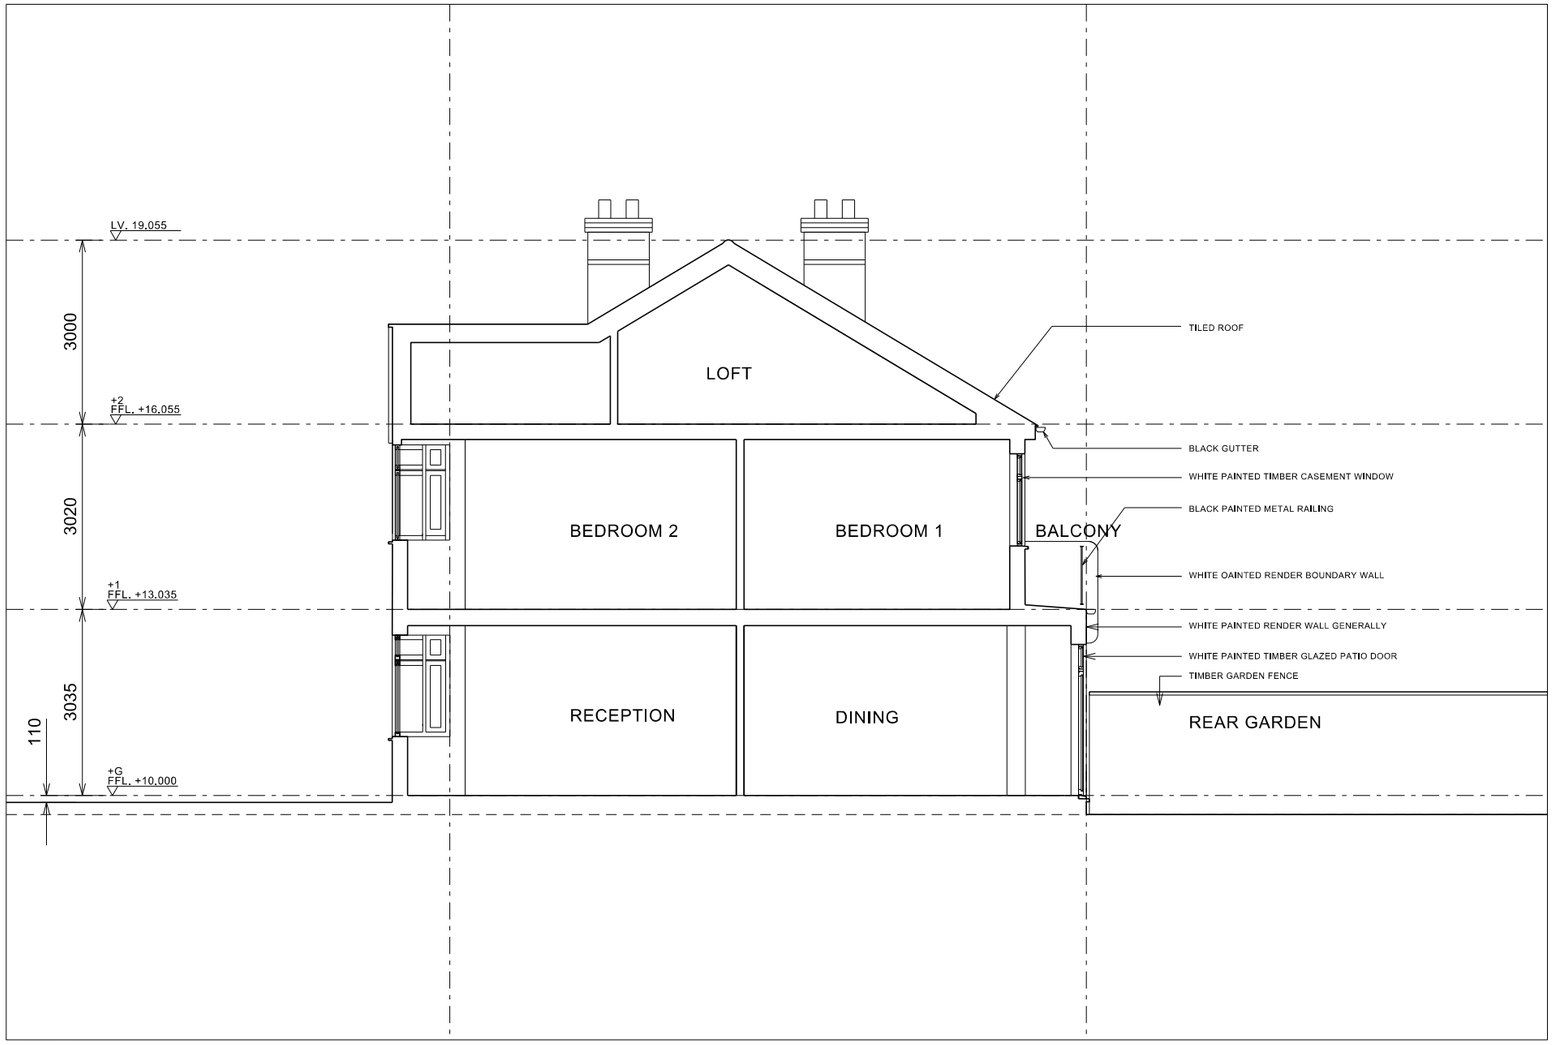



01/1532_EX_200
LONG SECTION
EXISTING

0 1 2 3 4 5 10m

NOTES

DO NOT SCALE
ALL DIMENTIONS TO BE CHECKED ON SITE

| REVISION | | DATE |
|---|---|---|
| A | PLANNING | 29.04.2016 |
| - | PRELIMINARY | 17.03.2016 |

PROJECT TITLE

1532: 49 Rhodes Avenue

ARCHITECT

ARTARCHITECTS

One Bedford Road London N2 9DB
+44 (0) 207 043 3041 +44 (0) 775 714 1704
www.artarchitects.co.uk info@artarchitects.co.uk

TITLE

EXISTING SECTION

| | |
|---|---|
| DATE | 17.03.2016 |
| SCALE | 1/100 @ A3 |
| DRAWN | T.K |
| STATUS | PLANNING |
| DRG No | 1532_EX_200 |
| REV. | A |