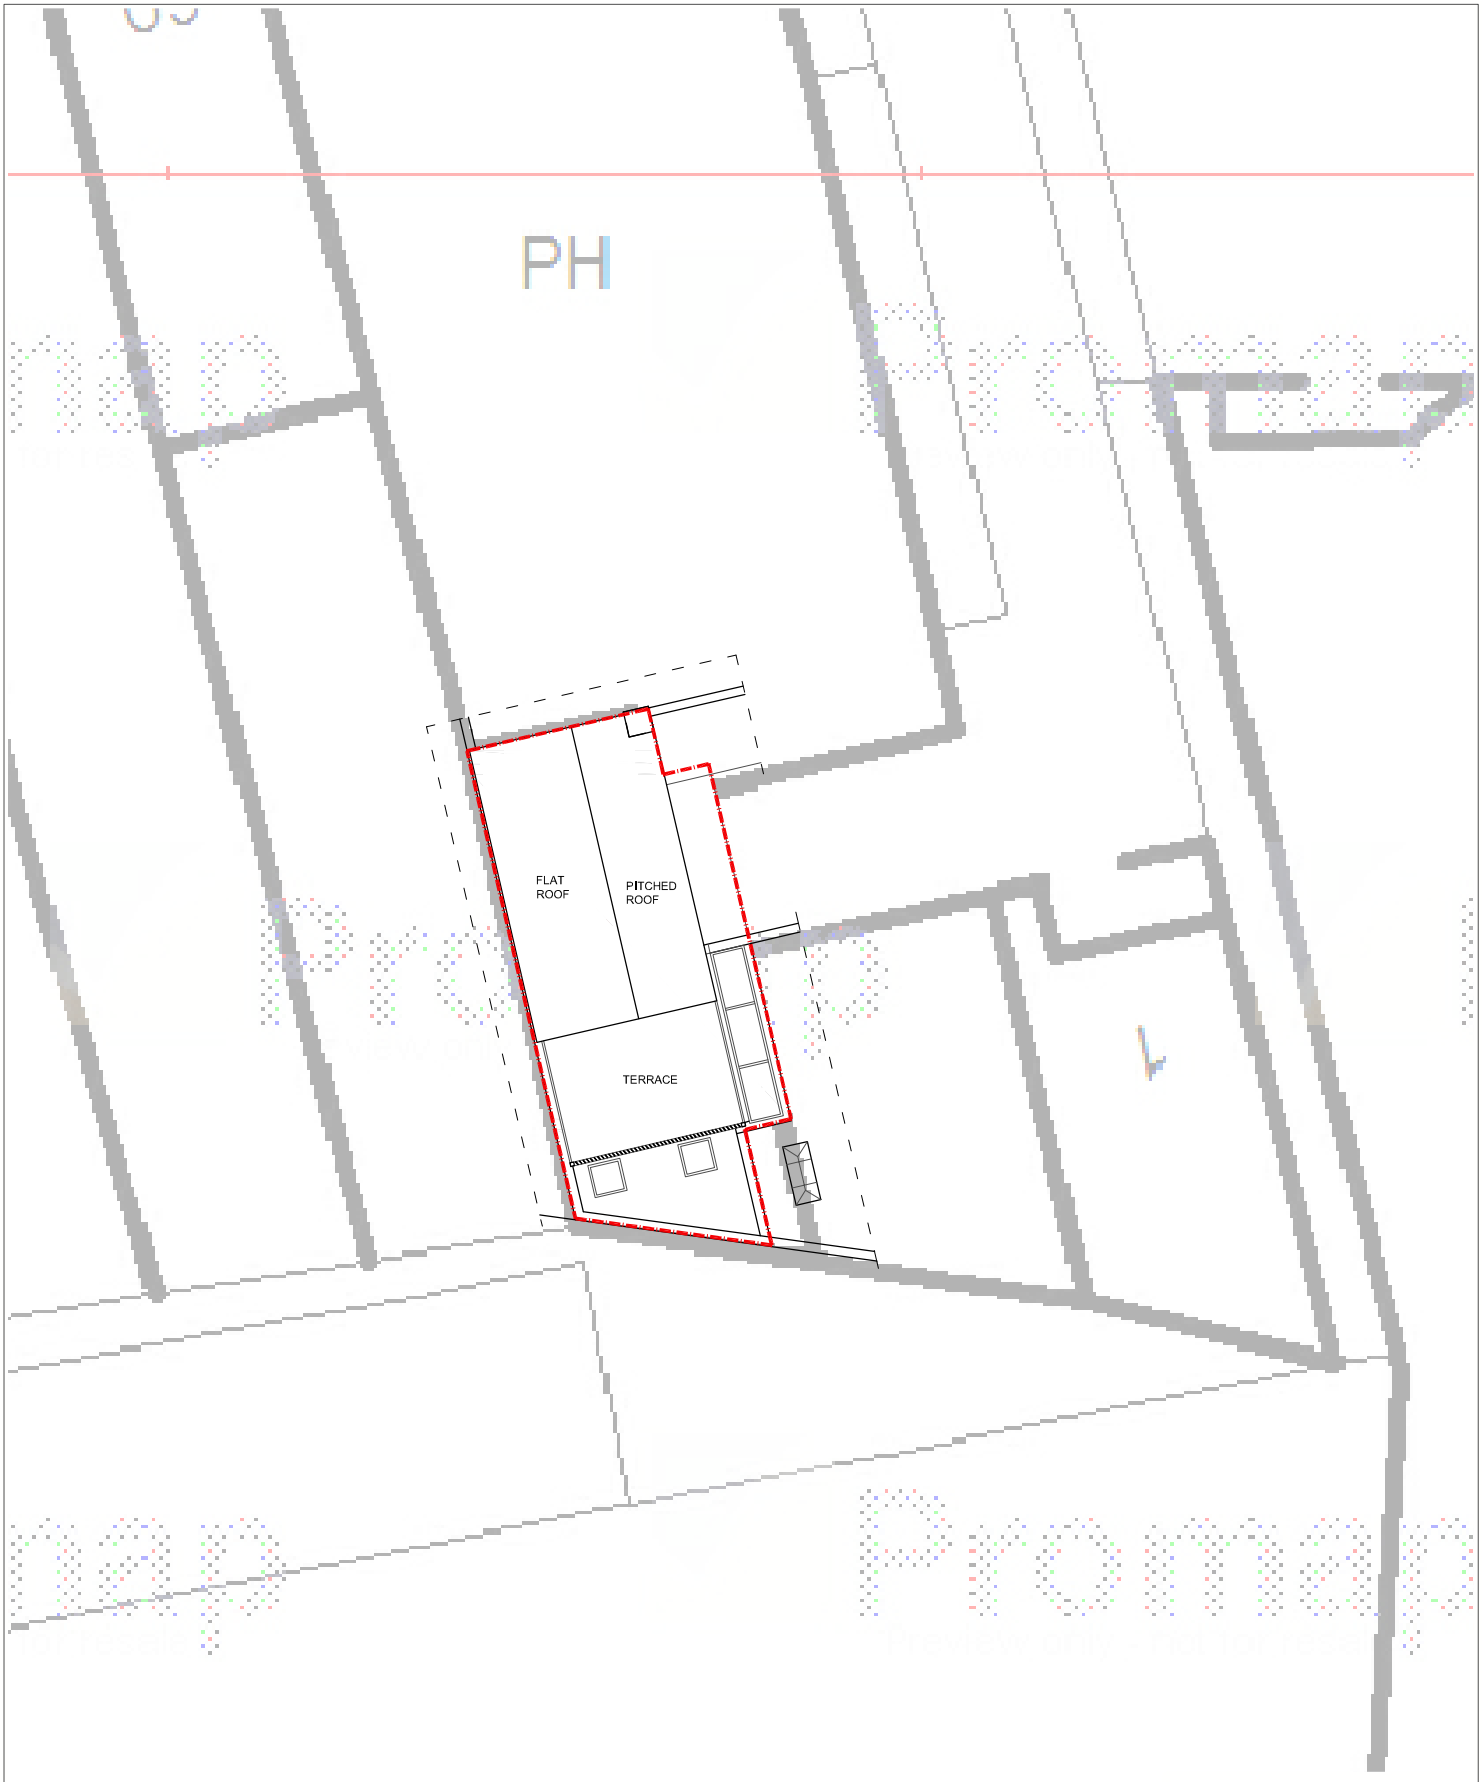

N

0 2 4 6 8 10 12 14 16 18 20

SCALE 1:200 (METERS)

FLAT 3, 62B HIGH STREET, N8 7NX

BLOCK & ROOF PLAN

DRAWING NO. **087/02**

SCALE: 1:100 @ A3

DATE: 01.04.2016

STUDIO LEY
ARCHITECTURE · PLANNING