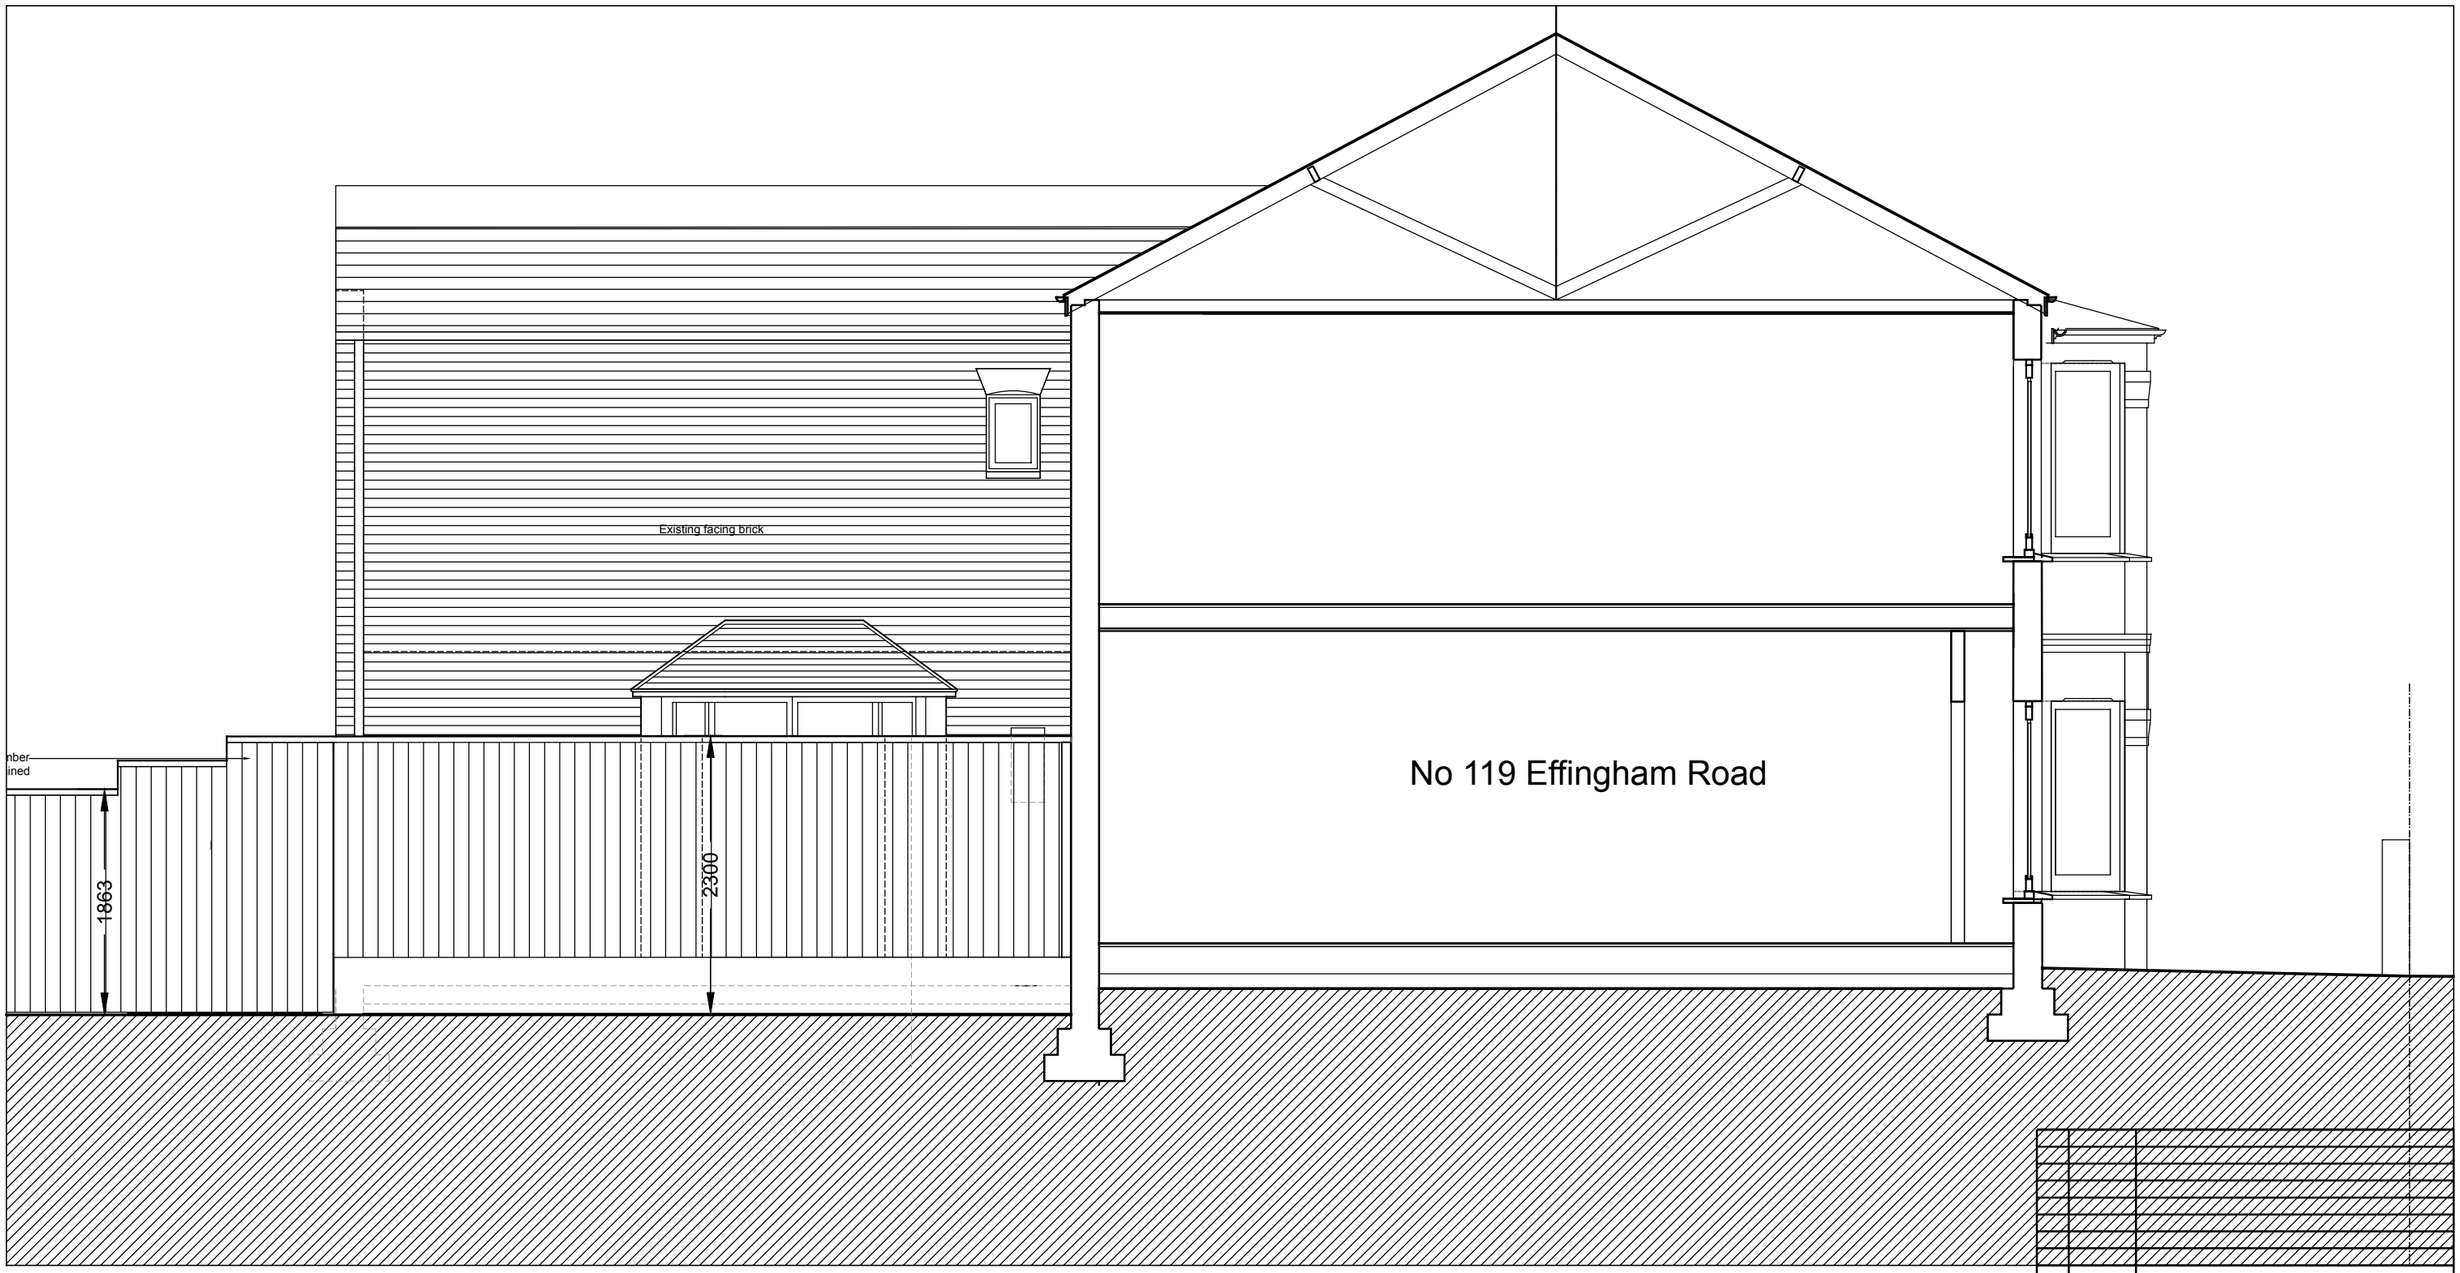


Rev	Date	Notes

REVISIONS

121 Effingham road, London N8

REAR EXTENSION

Existing Sectnl Elevtn D-D

1:50@A3	April 2016
Drwg no. 78 / 07	Rev -

1m 3m

Scale

VESICA DESIGN
jamestmills@yahoo.co.uk 07908 687 289