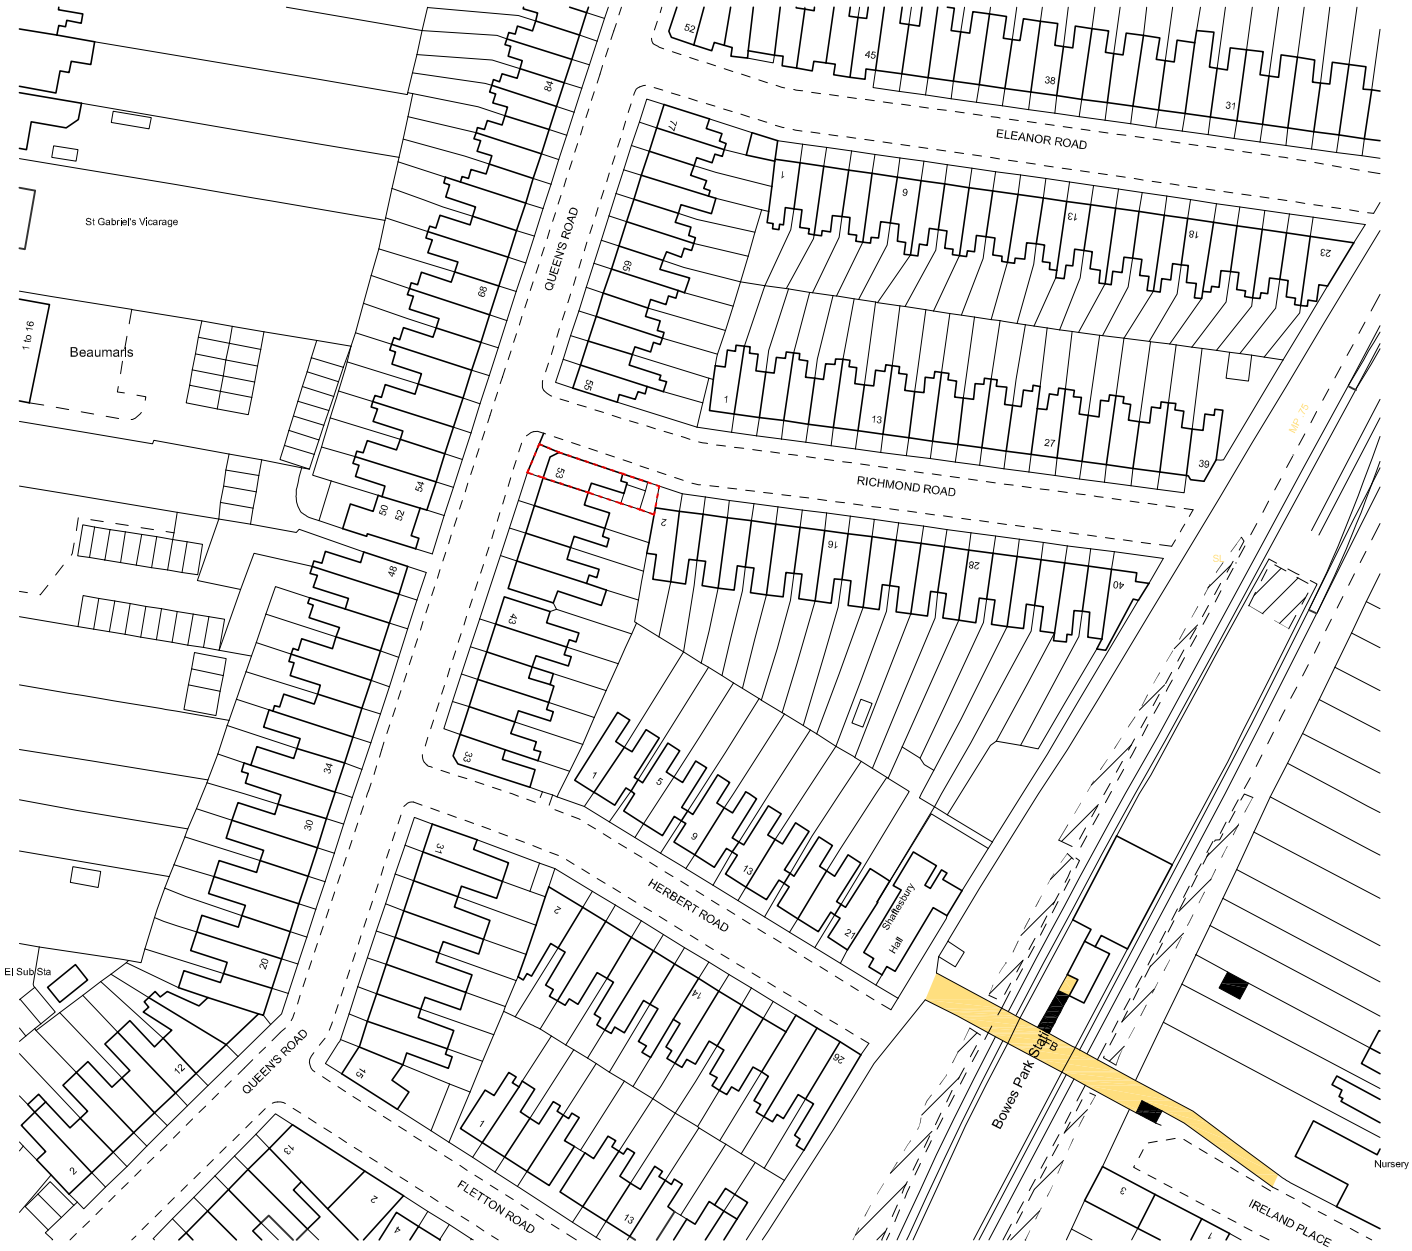


OS MAP
SCALE 1:1250

53 Queens Road
LONDON
N11 2QP