


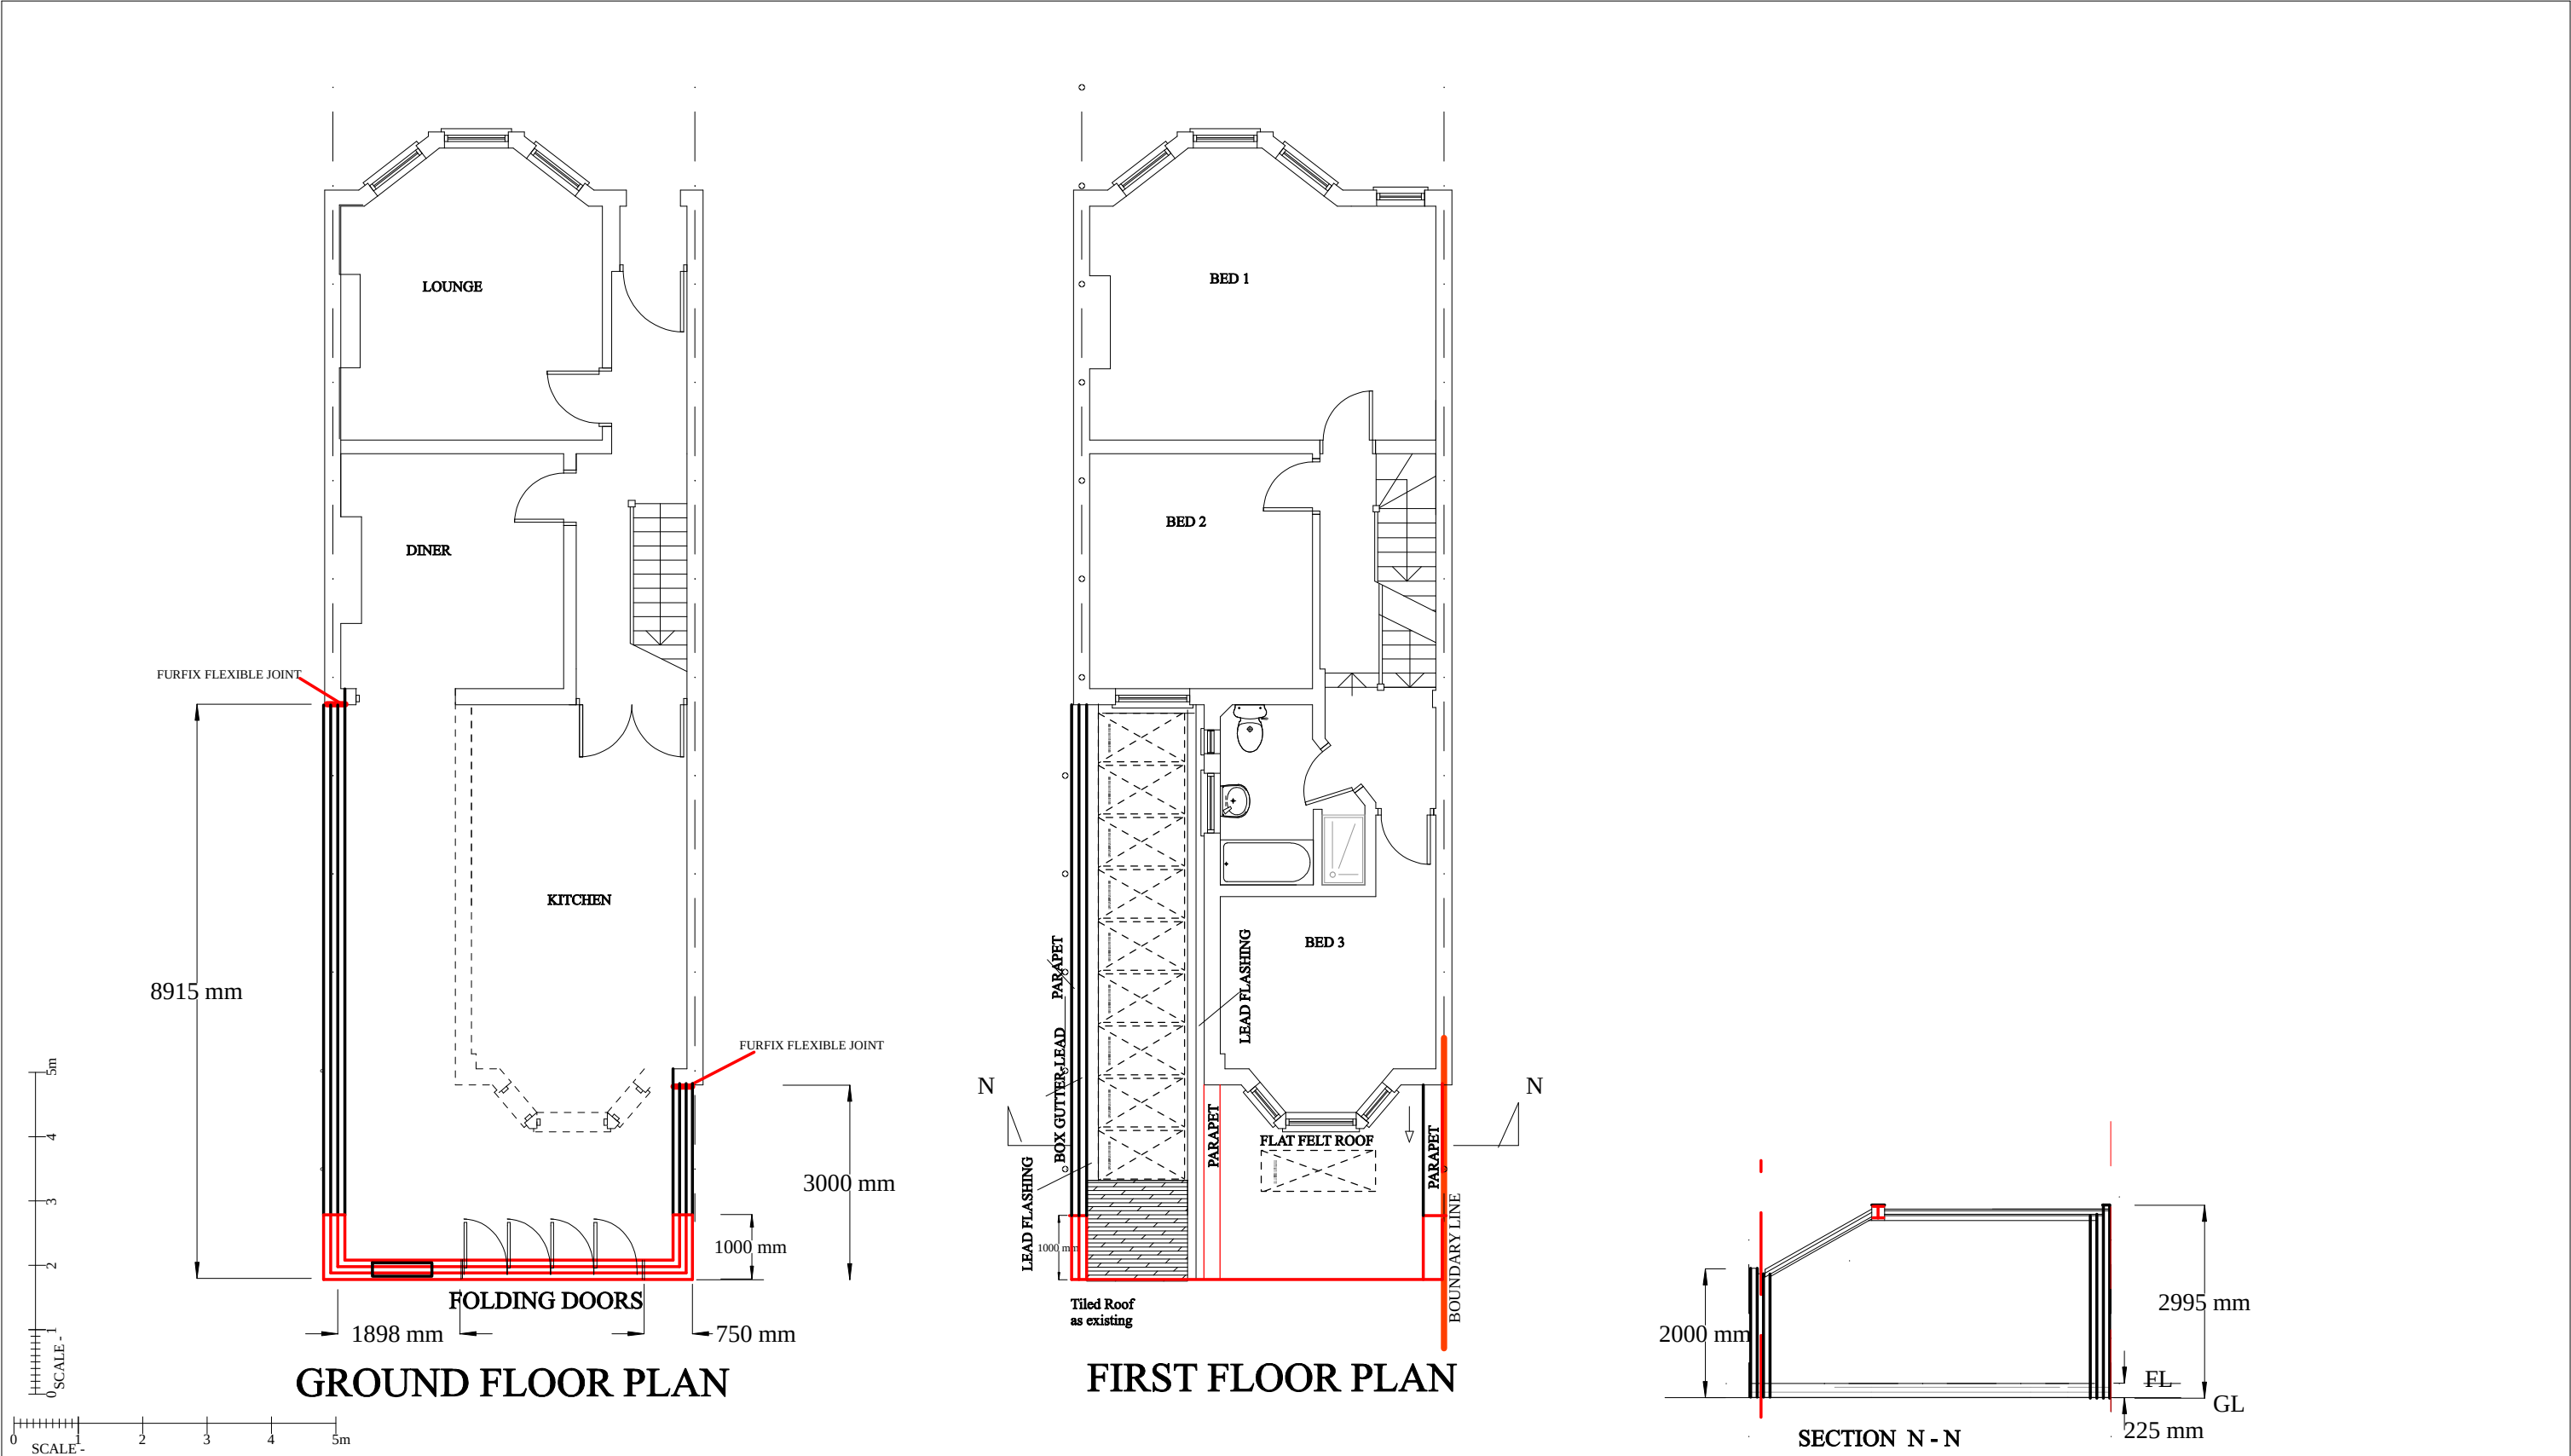

REVISIONS	DATE	</
-----------	------	--	--	----