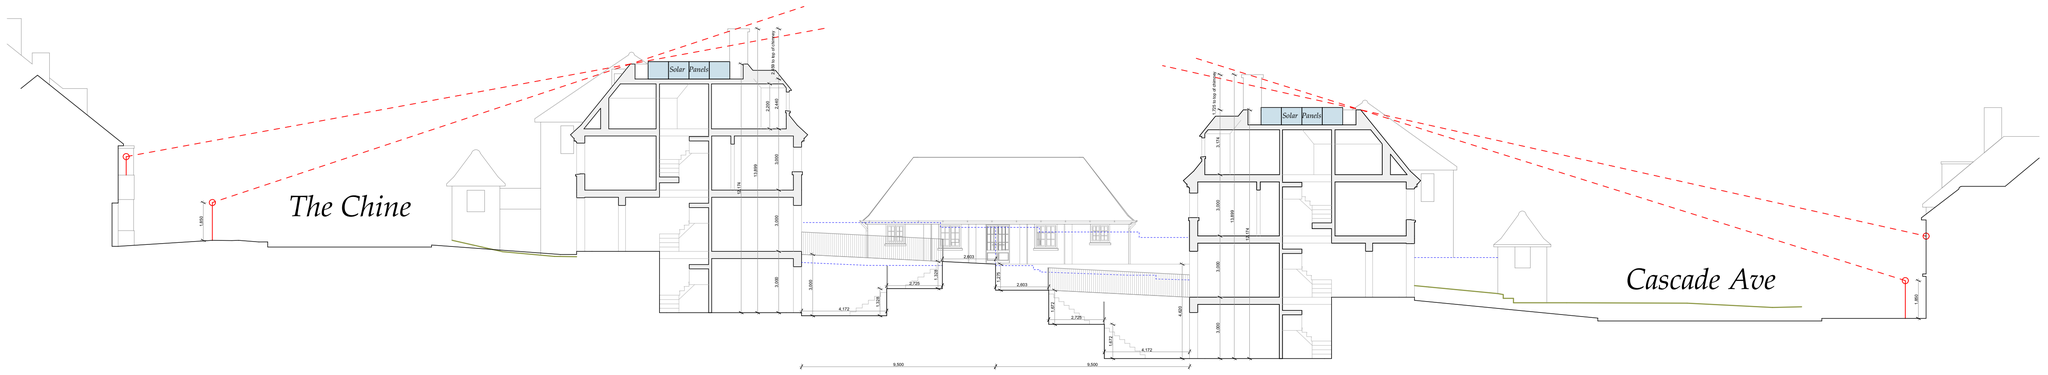

M&E Approach

The Grove, Cascade Avenue

Scale: 1:150 @A1

0 1 2 3 4 5 6 7 8 9 10 11 12 13 14 15 16 17 18 19 20

ADAM ARCHITECTURE