53MYDDLETONROAD

LONDON. N22 8LZ

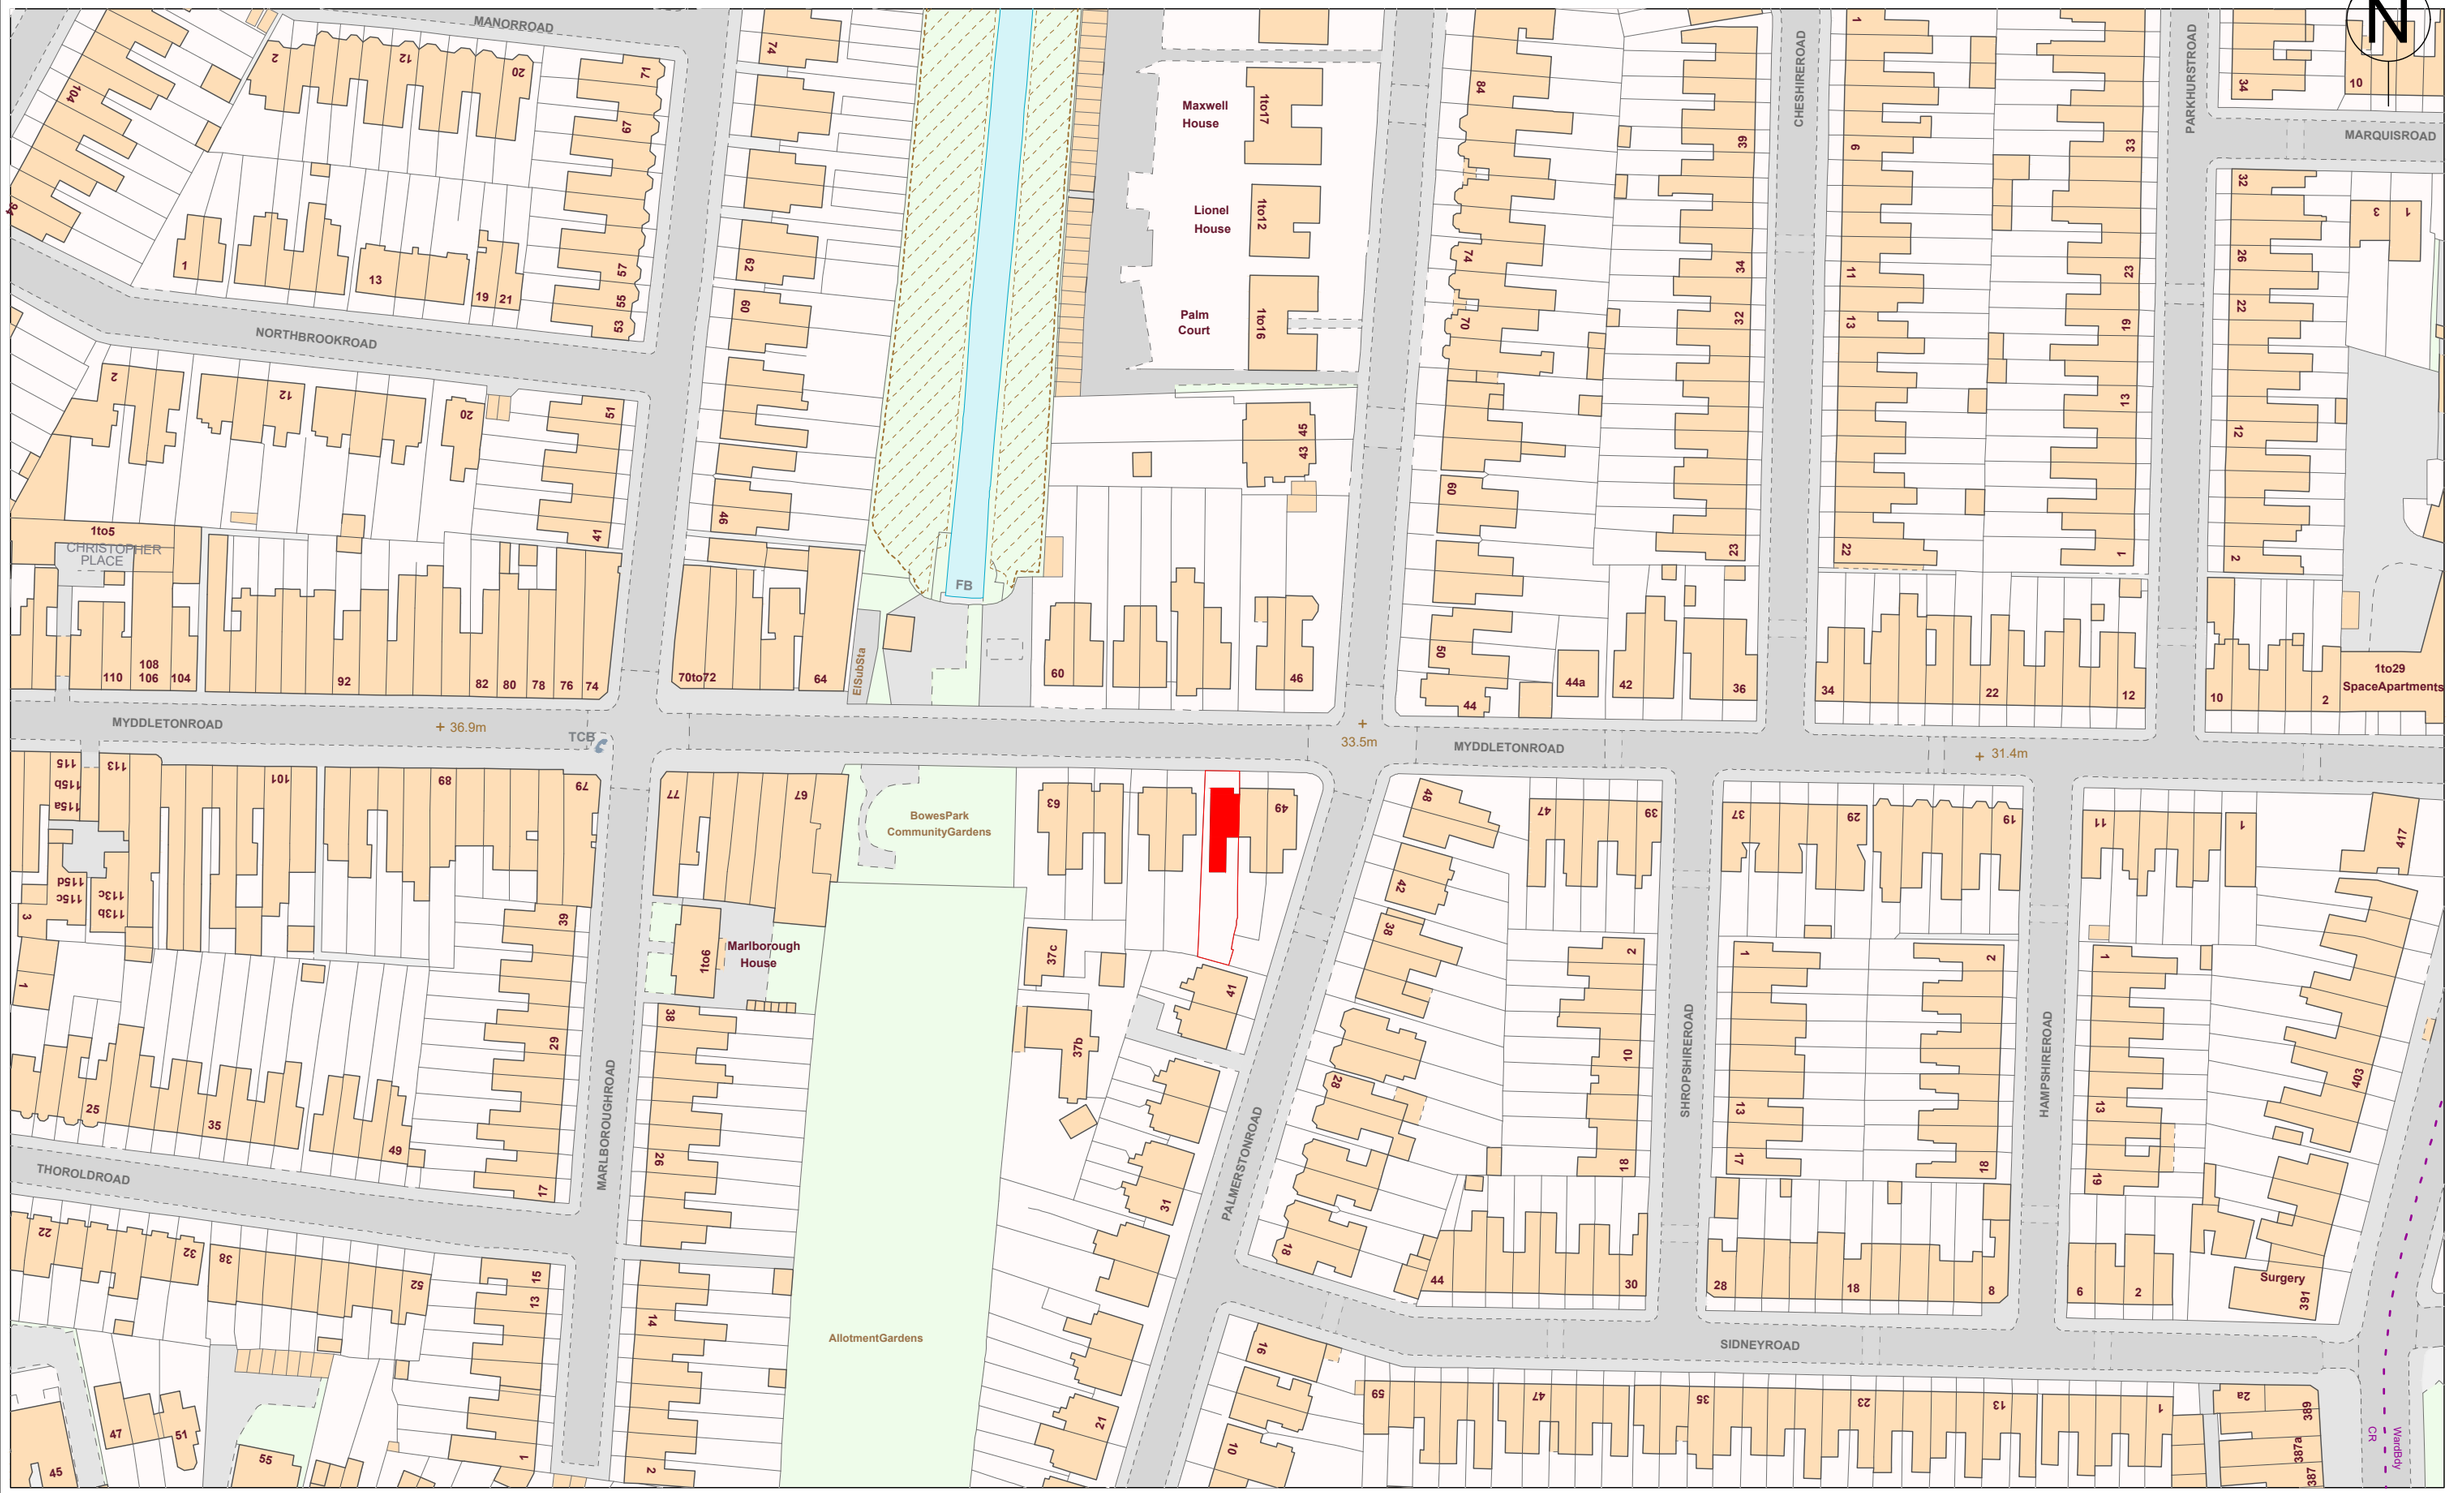

Scale1:1250

0 10 20 30 40 50 60 70 80 90 100m

Projection:BritishNationalGrid