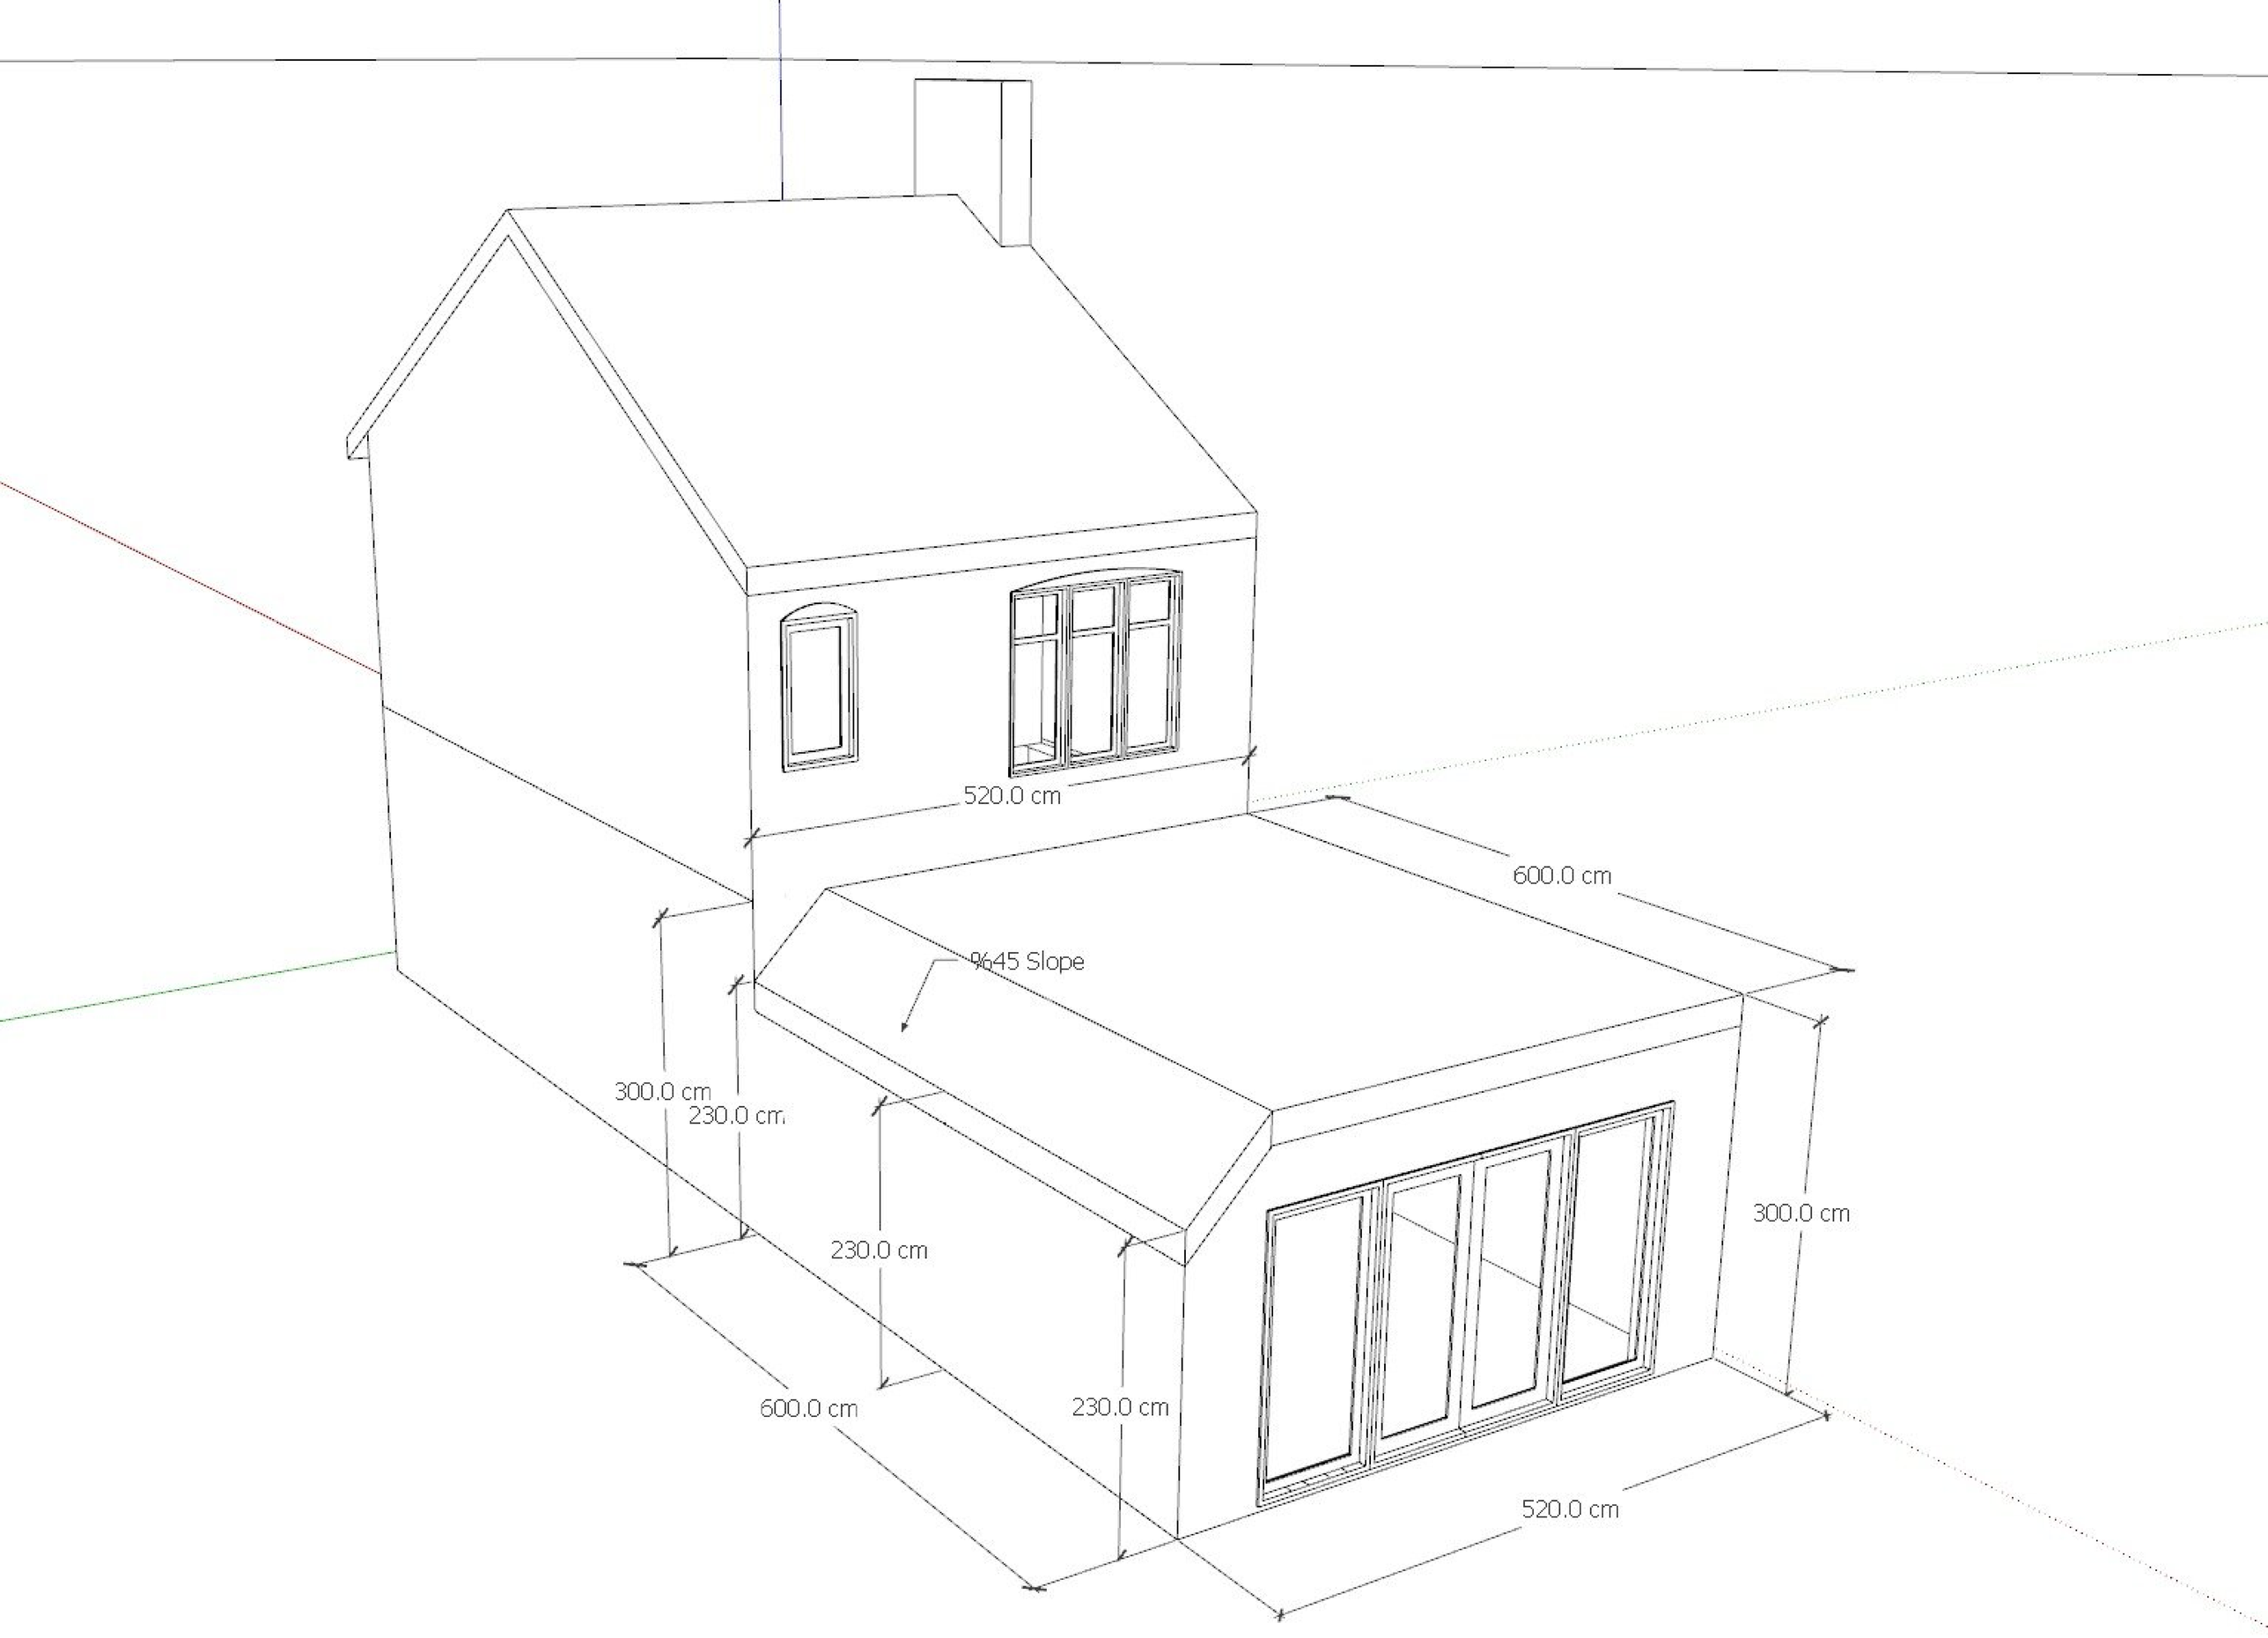
520.0 cm
600.0 cm
%45 Slope
300.0 cm
230.0 cm
230.0 cm
300.0 cm
600.0 cm
230.0 cm
520.0 cm