



















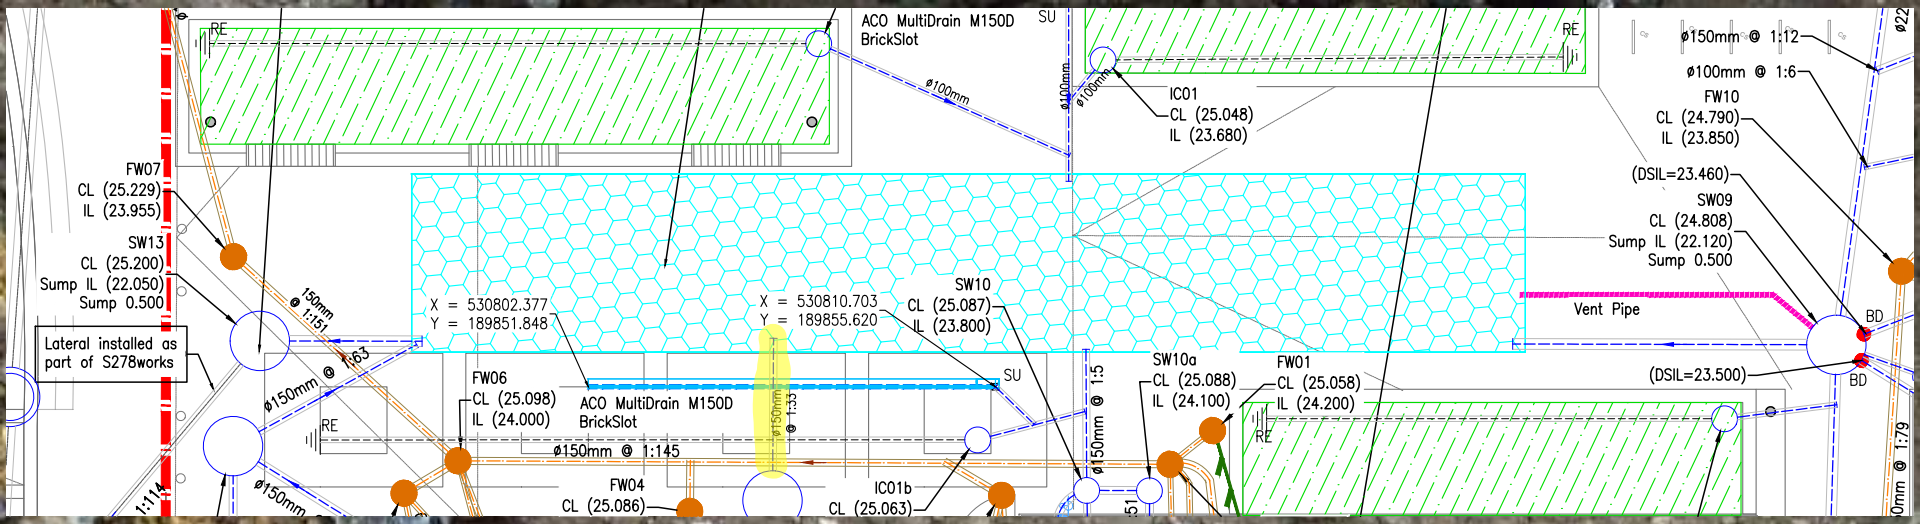



RE
ACO MultiDrain M150D
BrickSlot
SU
ø100mm
ø100mm
IC01
CL (25.048)
IL (23.680)
RE
ø150mm @ 1:12
ø100mm @ 1:6
FW10
CL (24.790)
IL (23.850)
(DSIL=23.460)
SW09
CL (24.808)
Sump IL (22.120)
Sump 0.500
FW07
CL (25.229)
IL (23.955)
SW13
CL (25.200)
Sump IL (22.050)
Sump 0.500
Lateral installed as
part of S278works
150mm
@ 1:151
X = 530802.377
Y = 189851.848
X = 530810.703
Y = 189855.620
SW10
CL (25.087)
IL (23.800)
Vent Pipe
BD
(DSIL=23.500)
BD
ø150mm @ 1:63
FW06
CL (25.098)
IL (24.000)
ACO MultiDrain M150D
BrickSlot
SU
ø150mm @ 1:33
SW10a
CL (25.088)
IL (24.100)
FW01
CL (25.058)
IL (24.200)
RE
RE
ø150mm @ 1:145
ø150mm @ 1:5
ø150mm @ 1:79
FW04
CL (25.086)
IC01b
CL (25.063)
1:114
ø150mm

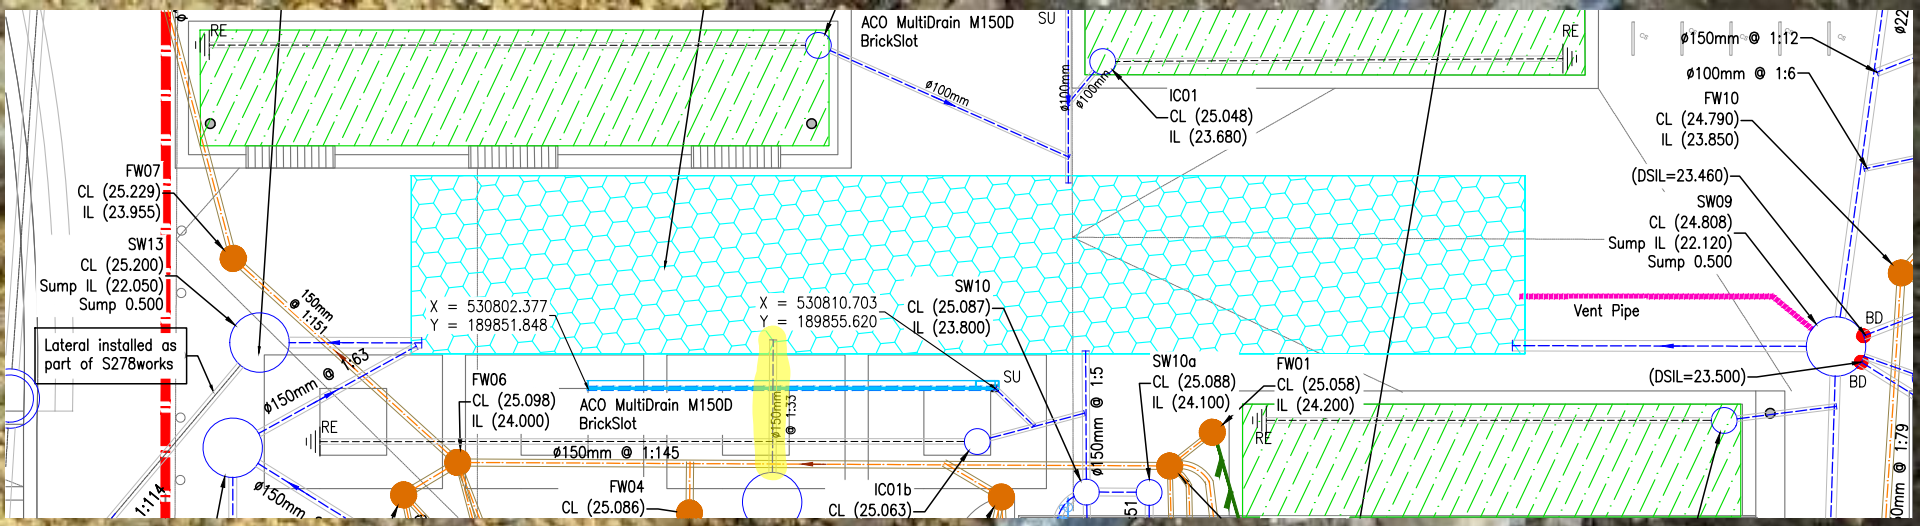

RE
ACO MultiDrain M150D
BrickSlot
SU
ø100mm
IC01
CL (25.048)
IL (23.680)
ø150mm @ 1:12
ø100mm @ 1:6
FW10
CL (24.790)
IL (23.850)
(DSIL=23.460)
SW09
CL (24.808)
Sump IL (22.120)
Sump 0.500
FW07
CL (25.229)
IL (23.955)
SW13
CL (25.200)
Sump IL (22.050)
Sump 0.500
Lateral installed as
part of S278works
X = 530802.377
Y = 189851.848
X = 530810.703
Y = 189855.620
SW10
CL (25.087)
IL (23.800)
Vent Pipe
BD
(DSIL=23.500)
SW10a
CL (25.088)
IL (24.100)
FW01
CL (25.058)
IL (24.200)
FW06
CL (25.098)
IL (24.000)
ø150mm @ 1:145
FW04
CL (25.086)
IC01b
CL (25.063)
ø150mm @ 1:5
ø150mm @ 1:79



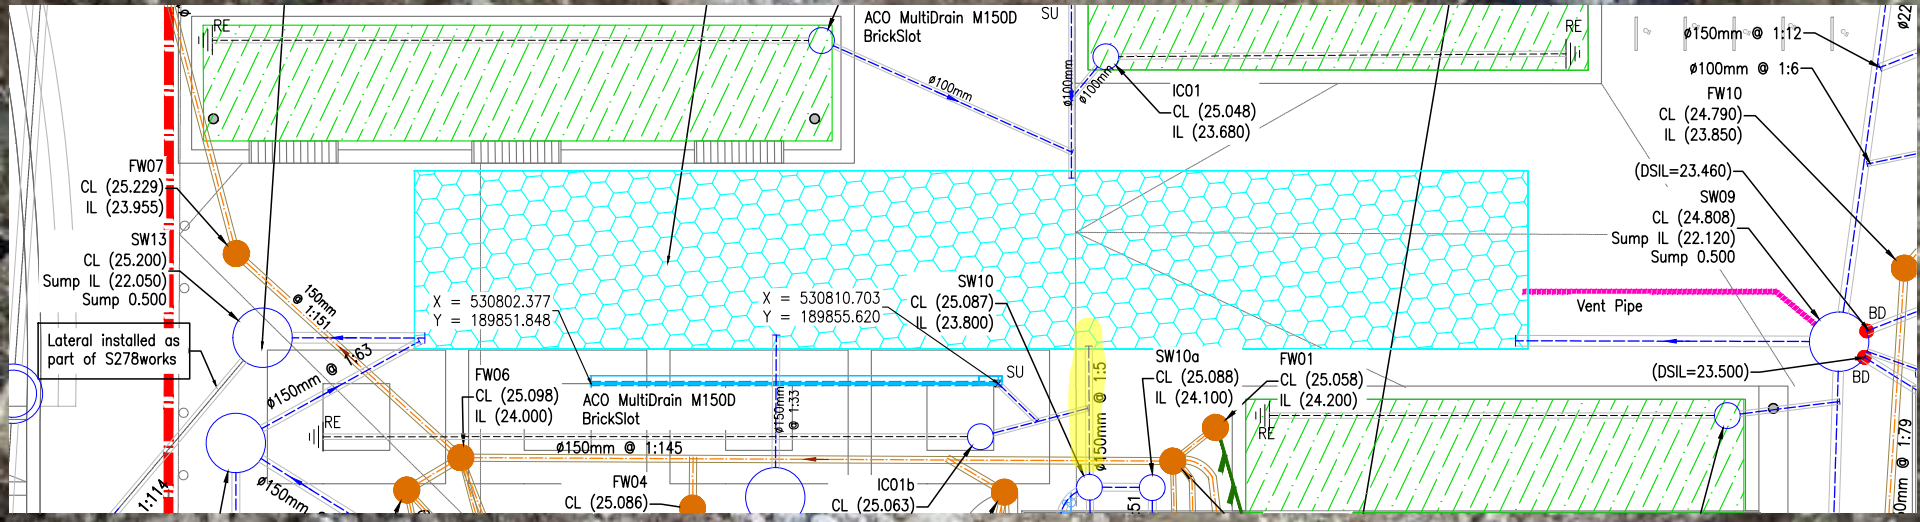



RE
ACO MultiDrain M150D
BrickSlot
SU
ø100mm
ø100mm
ø100mm
IC01
CL (25.048)
IL (23.680)
RE
ø150mm @ 1:12
ø100mm @ 1:6
FW10
CL (24.790)
IL (23.850)
(DSIL=23.460)
SW09
CL (24.808)
Sump IL (22.120)
Sump 0.500
FW07
CL (25.229)
IL (23.955)
SW13
CL (25.200)
Sump IL (22.050)
Sump 0.500
150mm @ 1:151
Lateral installed as
part of S278works
X = 530802.377
Y = 189851.848
X = 530810.703
Y = 189855.620
SW10
CL (25.087)
IL (23.800)
Vent Pipe
BD
BD
(DSIL=23.500)
ø150mm @ 1:63
FW06
CL (25.098)
IL (24.000)
ACO MultiDrain M150D
BrickSlot
SU
ø150mm @ 1:33
ø150mm @ 1:5
SW10a
CL (25.088)
IL (24.100)
FW01
CL (25.058)
IL (24.200)
RE
RE
ø150mm @ 1:145
ø150mm @ 1:114
FW04
CL (25.086)
IC01b
CL (25.063)
ø150mm @ 1:51
ø150mm @ 1:79

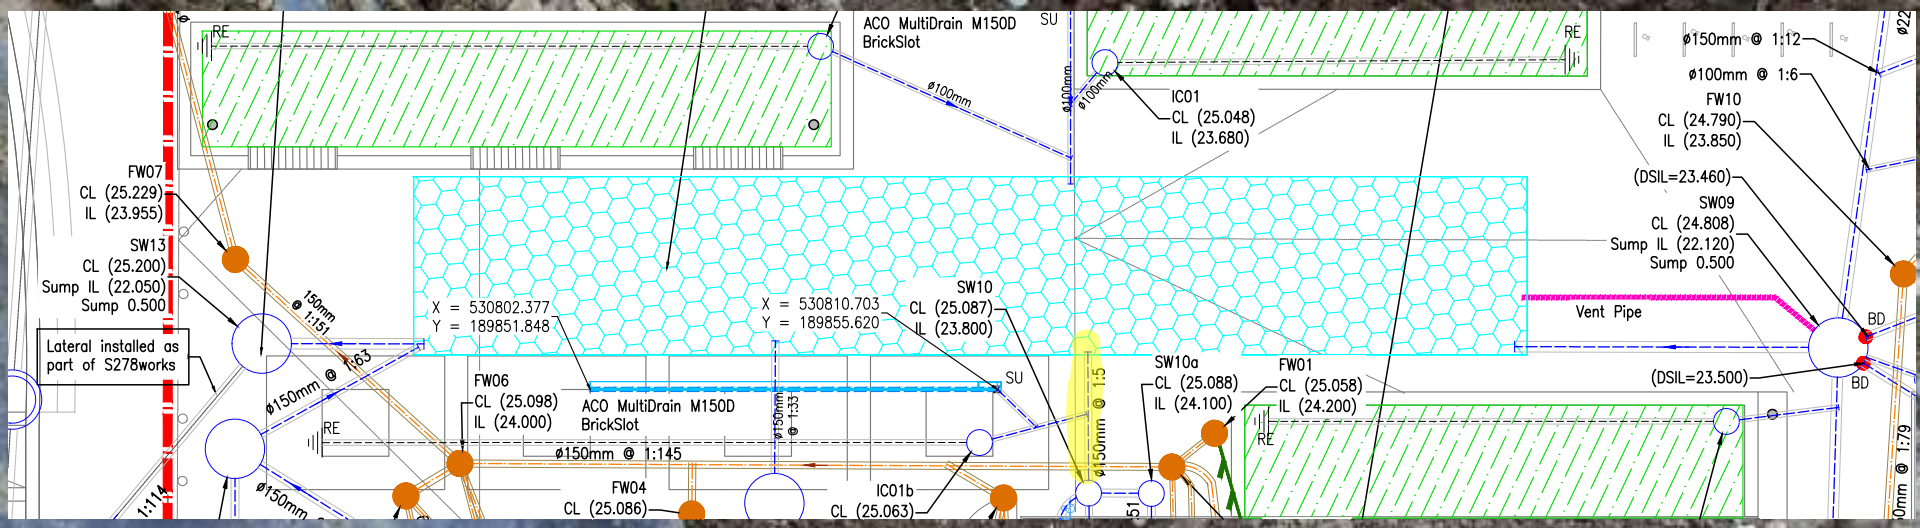




RE
ACO MultiDrain M150D
BrickSlot
SU
ø100mm
IC01
CL (25.048)
IL (23.680)
ø150mm @ 1:12
ø100mm @ 1:6
FW10
CL (24.790)
IL (23.850)
(DSIL=23.460)
SW09
CL (24.808)
Sump IL (22.120)
Sump 0.500
FW07
CL (25.229)
IL (23.955)
SW13
CL (25.200)
Sump IL (22.050)
Sump 0.500
Lateral installed as part of S278works
X = 530802.377
Y = 189851.848
X = 530810.703
Y = 189855.620
SW10
CL (25.087)
IL (23.800)
Vent Pipe
BD
(DSIL=23.500)
SW10a
CL (25.088)
IL (24.100)
FW01
CL (25.058)
IL (24.200)
FW06
CL (25.098)
IL (24.000)
ø150mm @ 1:145
FW04
CL (25.086)
IC01b
CL (25.063)

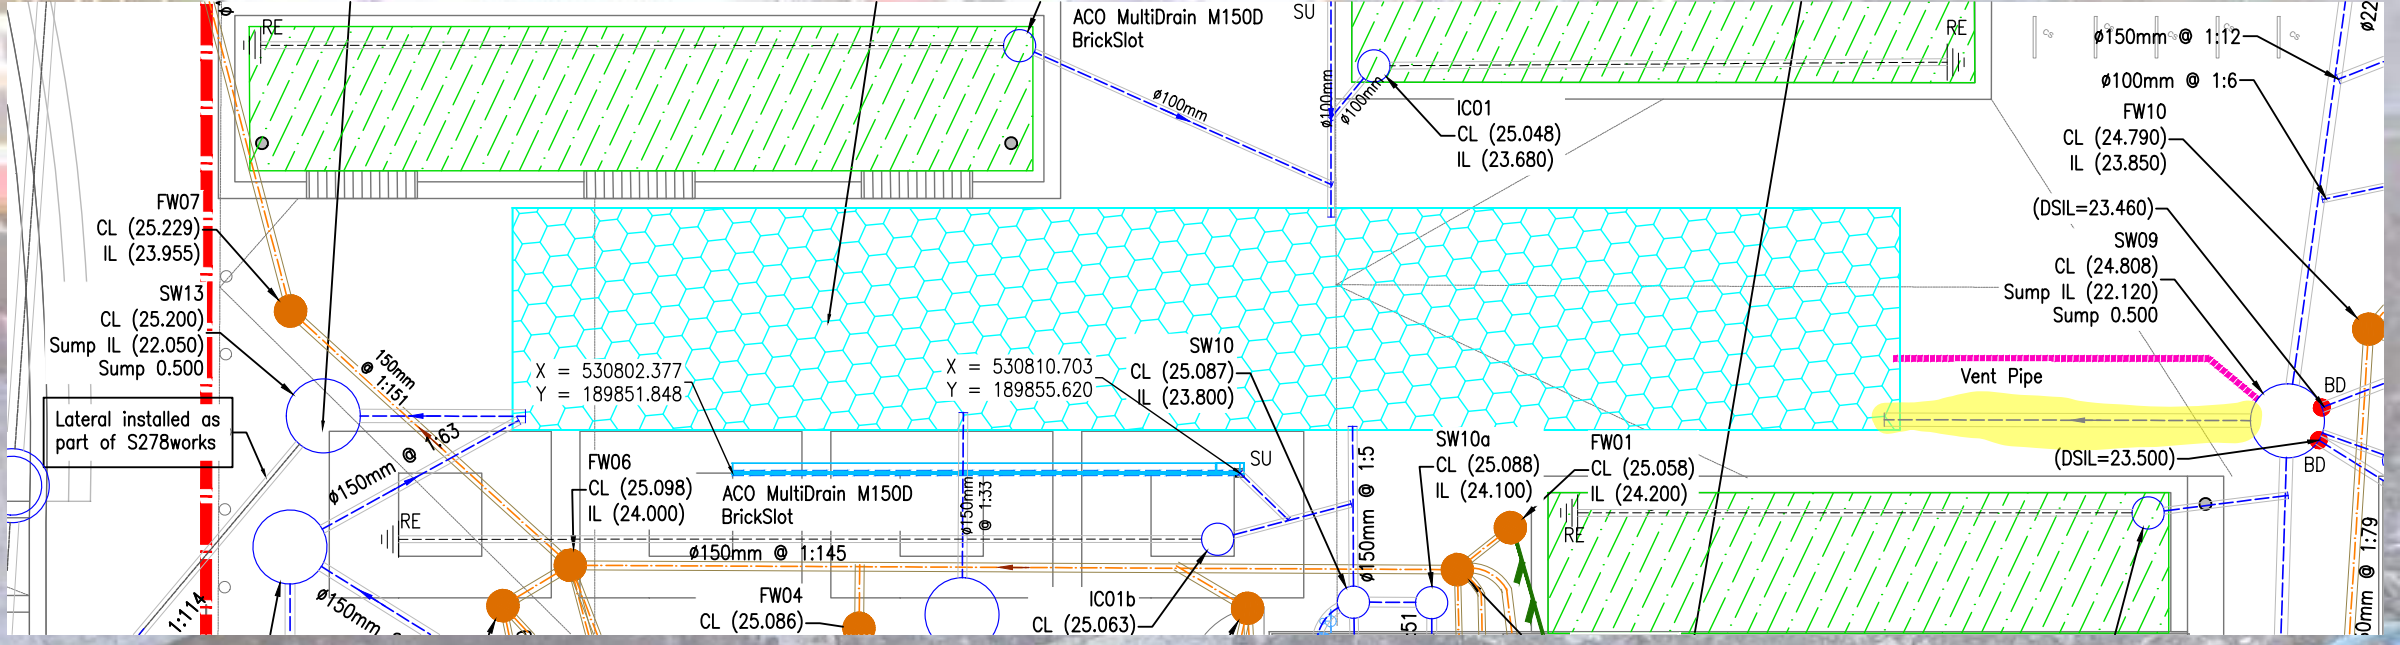


ACO MultiDrain M150D
BrickSlot
SU
RE
ø100mm
IC01
CL (25.048)
IL (23.680)
ø150mm @ 1:12
ø100mm @ 1:6
FW10
CL (24.790)
IL (23.850)
(DSIL=23.460)
SW09
CL (24.808)
Sump IL (22.120)
Sump 0.500
Vent Pipe
BD
(DSIL=23.500)
FW07
CL (25.229)
IL (23.955)
SW13
CL (25.200)
Sump IL (22.050)
Sump 0.500
Lateral installed as
part of S278works
150mm @ 1:151
1:63
X = 530802.377
Y = 189851.848
X = 530810.703
Y = 189855.620
SW10
CL (25.087)
IL (23.800)
FW06
CL (25.098)
IL (24.000)
ø150mm @ 1:145
ø150mm @ 1:33
ø150mm @ 1:5
SW10a
CL (25.088)
IL (24.100)
FW01
CL (25.058)
IL (24.200)
FW04
CL (25.086)
IC01b
CL (25.063)
1:114
1:51
1:79

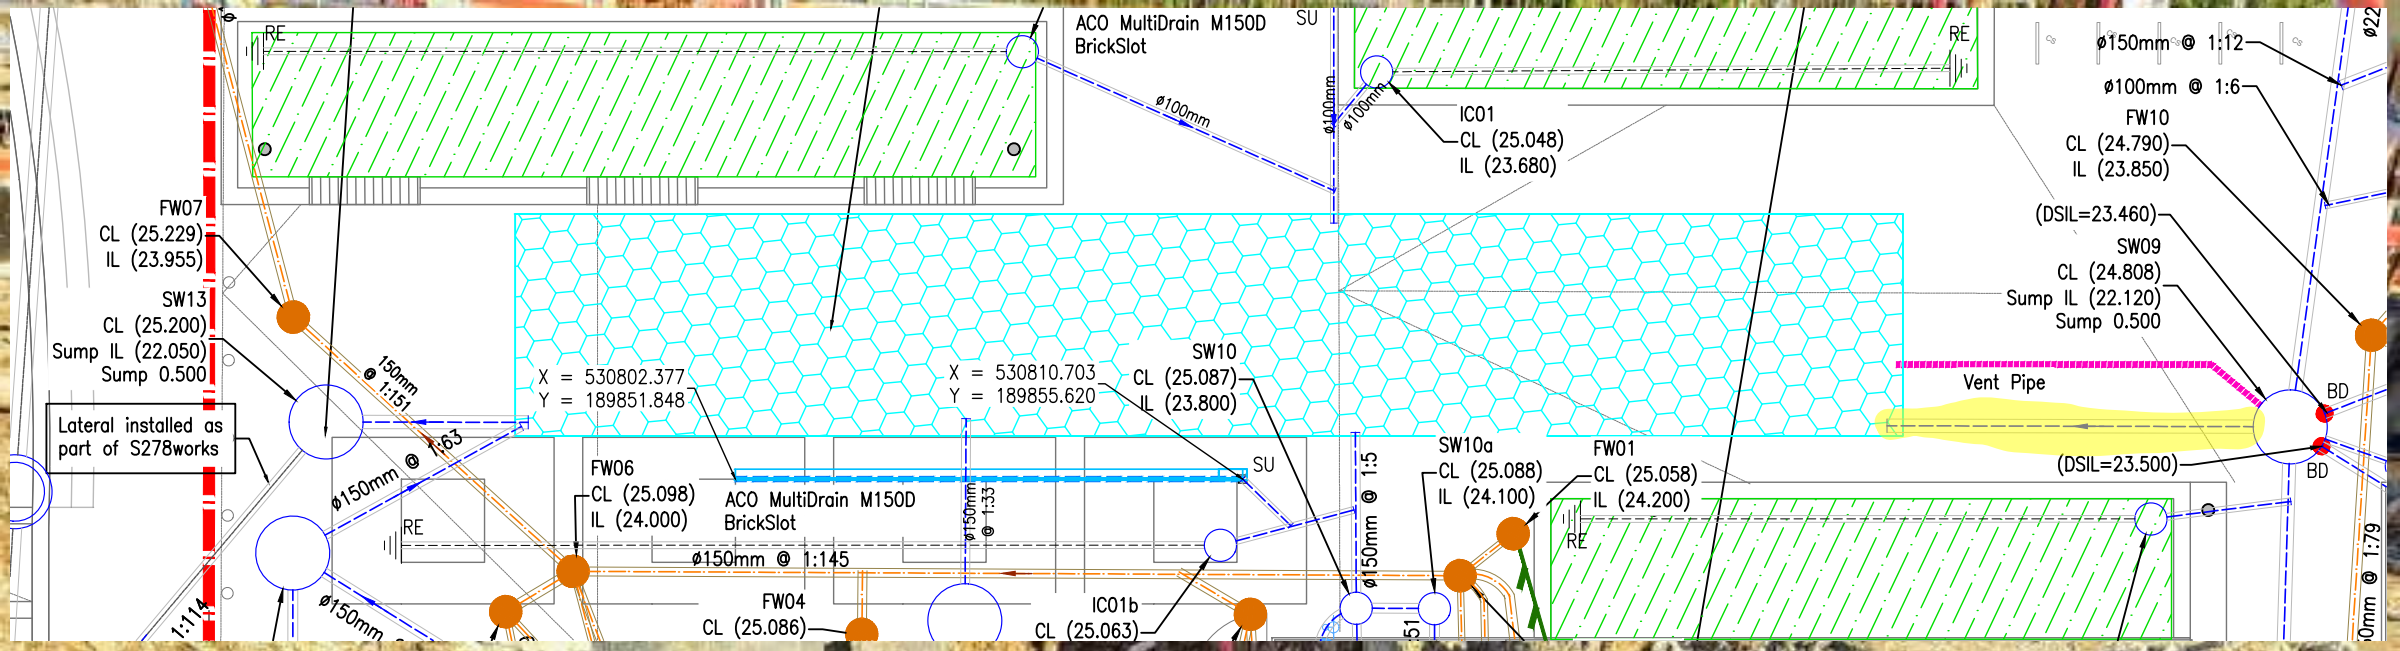


RE
ACO MultiDrain M150D
BrickSlot
SU
ø100mm
ø100mm
IC01
CL (25.048)
IL (23.680)
RE
ø150mm @ 1:12
ø100mm @ 1:6
FW10
CL (24.790)
IL (23.850)
(DSIL=23.460)
SW09
CL (24.808)
Sump IL (22.120)
Sump 0.500
FW07
CL (25.229)
IL (23.955)
SW13
CL (25.200)
Sump IL (22.050)
Sump 0.500
150mm @ 1:151
Lateral installed as part of S278works
X = 530802.377
Y = 189851.848
X = 530810.703
Y = 189855.620
SW10
CL (25.087)
IL (23.800)
Vent Pipe
BD
BD
(DSIL=23.500)
ø150mm @ 1:63
FW06
CL (25.098)
IL (24.000)
ACO MultiDrain M150D
BrickSlot
SU
ø150mm @ 1:33
ø150mm @ 1:145
ø150mm @ 1:5
SW10a
CL (25.088)
IL (24.100)
FW01
CL (25.058)
IL (24.200)
RE
RE
ø150mm
FW04
CL (25.086)
IC01b
CL (25.063)
1:114
1:51
0mm @ 1:79

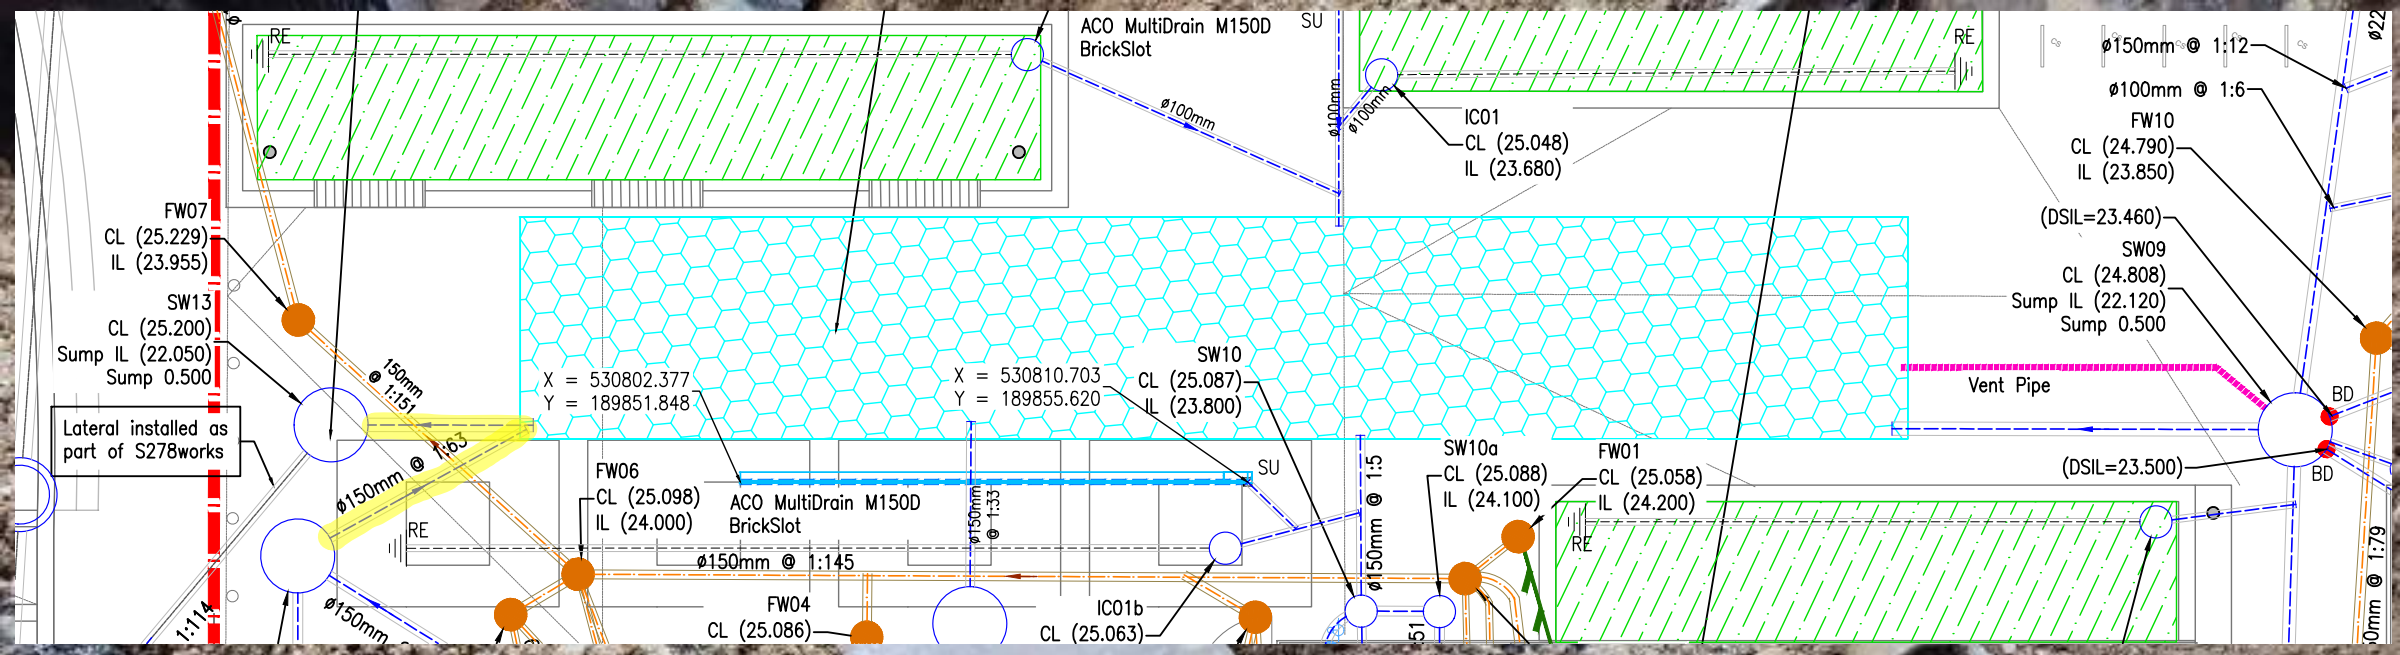
ACO MultiDrain M150D
BrickSlot
SU
RE
ø100mm
IC01
CL (25.048)
IL (23.680)
ø150mm @ 1:12
ø100mm @ 1:6
FW10
CL (24.790)
IL (23.850)
(DSIL=23.460)
SW09
CL (24.808)
Sump IL (22.120)
Sump 0.500
Vent Pipe
BD
(DSIL=23.500)
FW07
CL (25.229)
IL (23.955)
SW13
CL (25.200)
Sump IL (22.050)
Sump 0.500
Lateral installed as
part of S278works
150mm @ 1:151
ø150mm @ 1:63
X = 530802.377
Y = 189851.848
X = 530810.703
Y = 189855.620
SW10
CL (25.087)
IL (23.800)
FW06
CL (25.098)
IL (24.000)
ACO MultiDrain M150D
BrickSlot
ø150mm @ 1:145
ø150mm @ 1:33
ø150mm @ 1:5
SW10a
CL (25.088)
IL (24.100)
FW01
CL (25.058)
IL (24.200)
FW04
CL (25.086)
IC01b
CL (25.063)
1:114
1:51
1:79